


2 sporen blijven
behouden als
publieke sporen

2 sporen worden
verwijderd

2 sporen voor
gebruik STT:
1x bestaand
1x nieuw

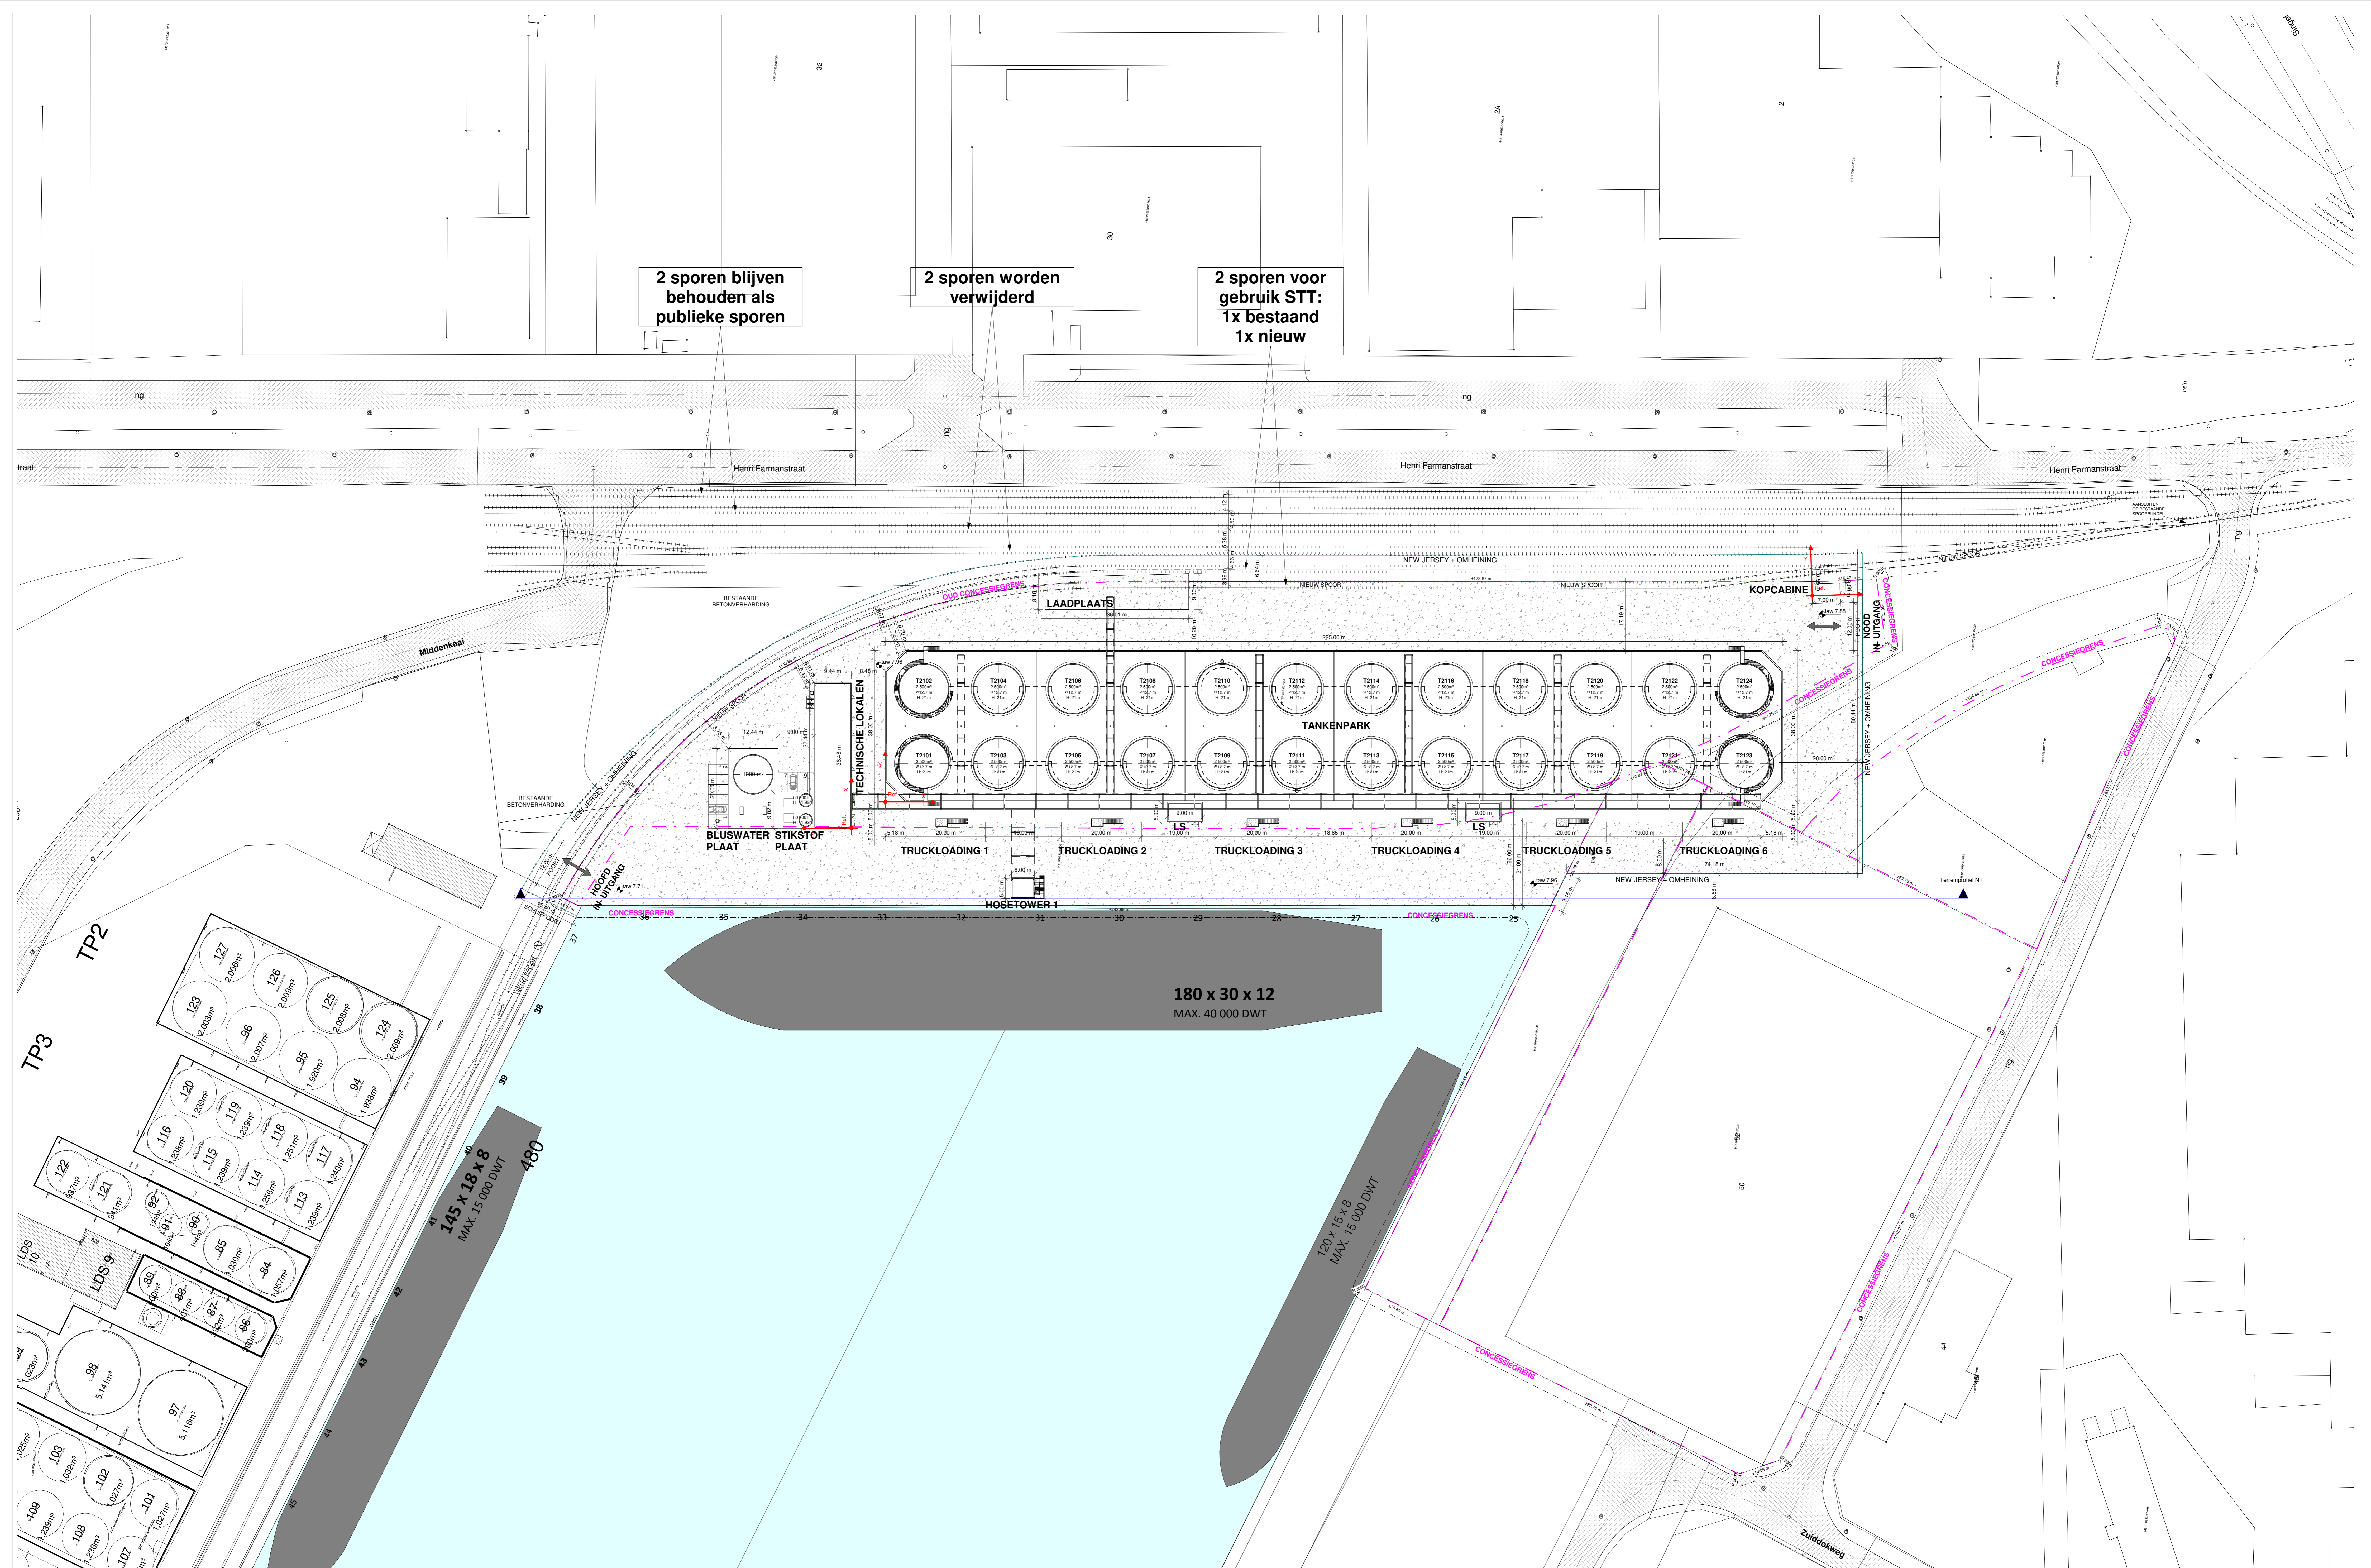

Inplantingsplan VT
1 : 500