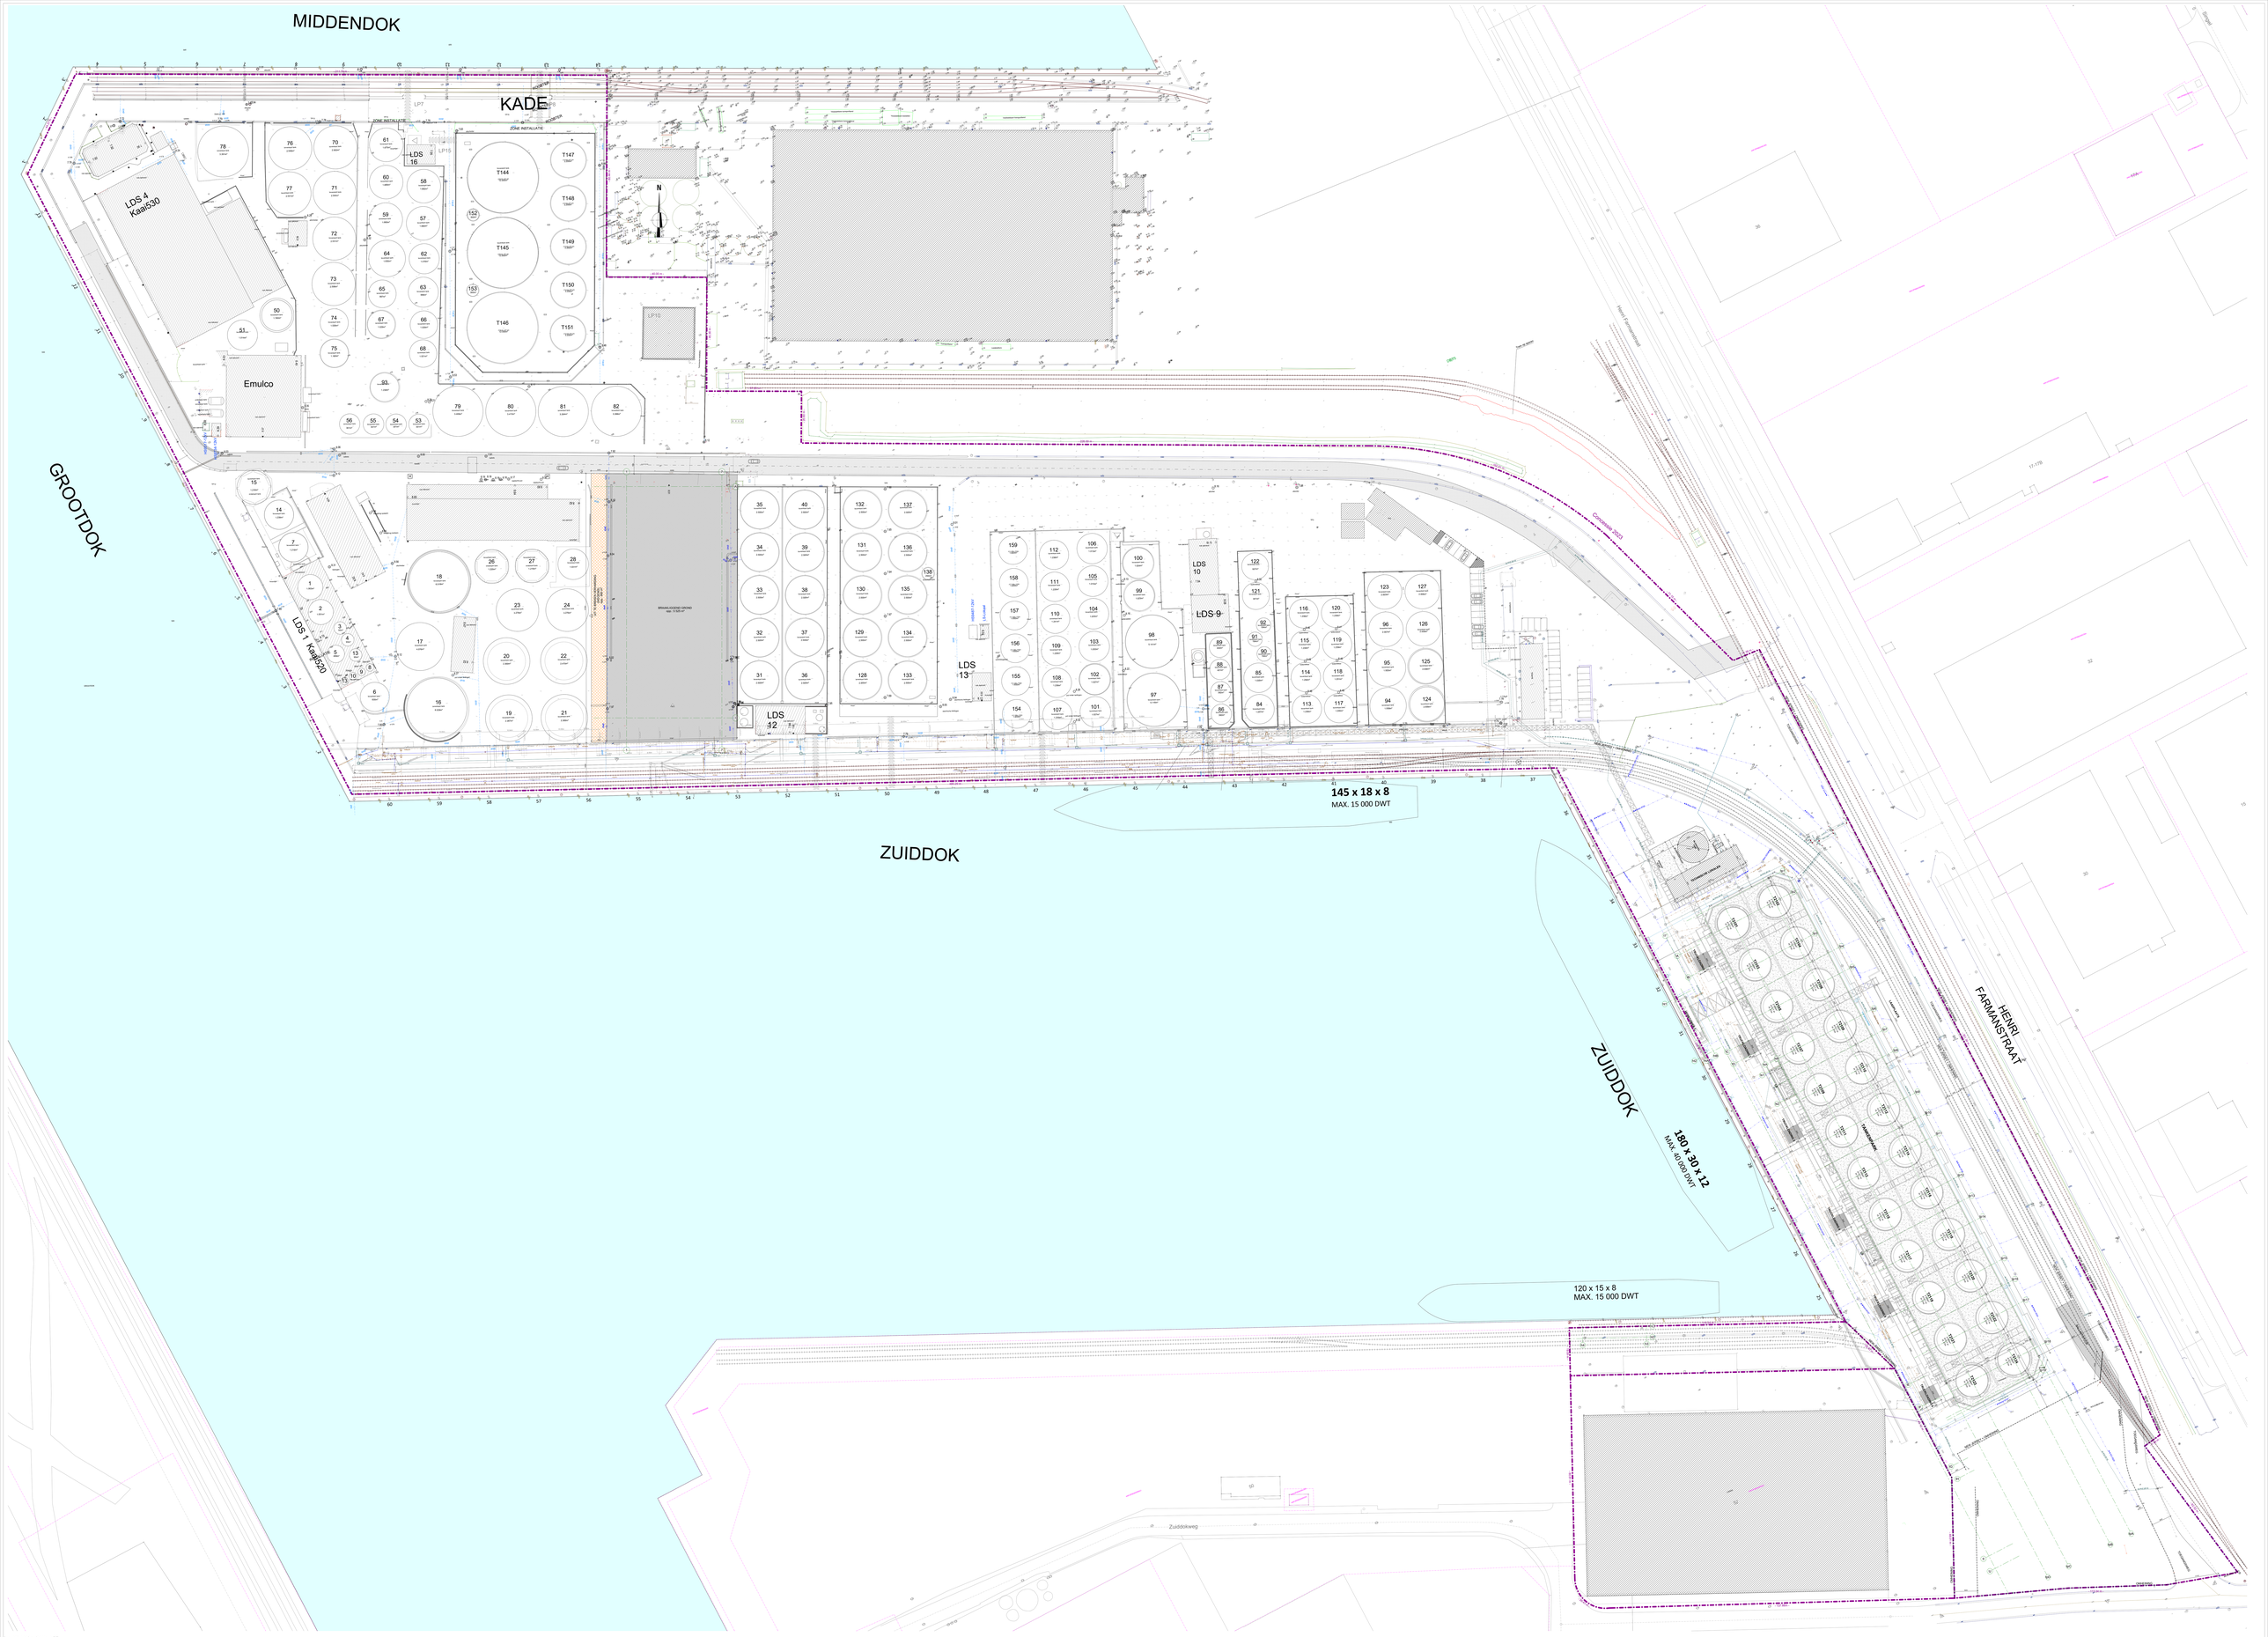

Algemene rioleringsplan BT
1 : 500
Datum : 12-12-2019
Schaal : 1:500
Blad : 02 A.O.P. Bestek-Uitvoeringsplan BT
Wijzig : 20-05-20