


Gaines voor nutsleidingen
4Ø160 met trekkabel
waterdichte uitvoering


Aantal doorvoeren naar HS0
volgens richtlijnen ST510

Gaines voor nutsleidingen
4Ø160 met trekkabel
waterdichte uitvoering

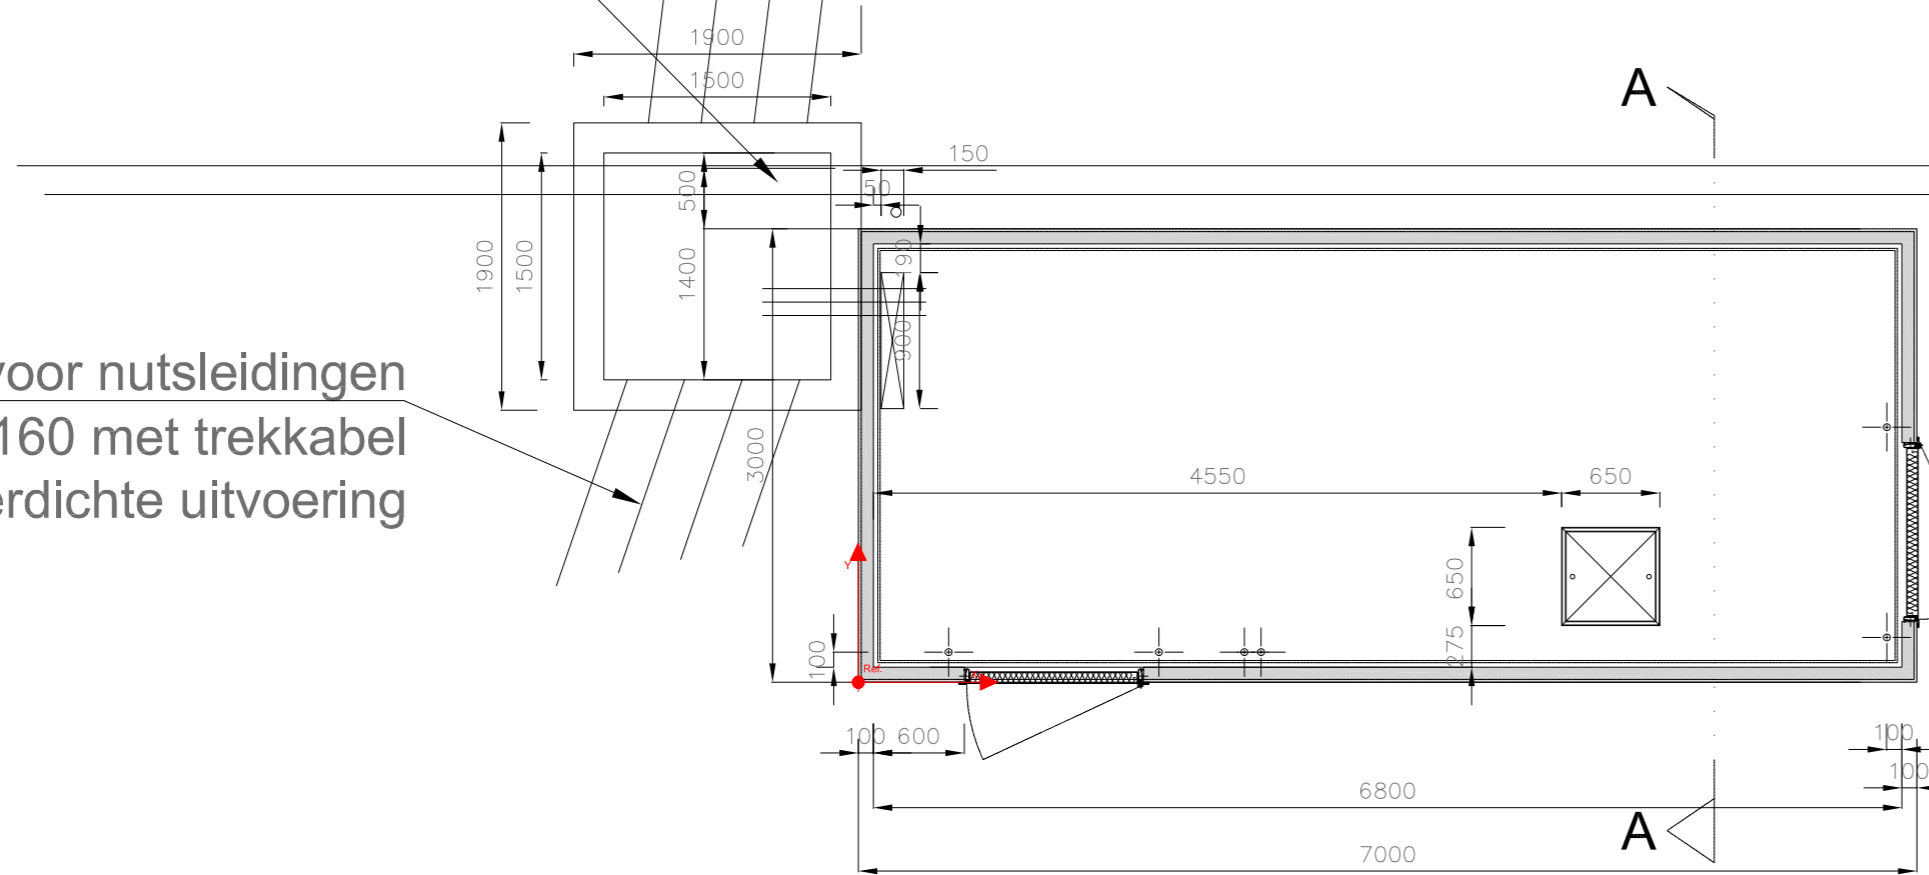

LON NAAR CONTROLEKAMER

GRONDPLAN

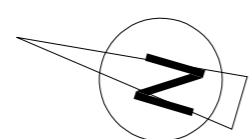

schaal 1:50