


2 sporen blijven
behouden als
publieke sporen

2 sporen worden
verwijderd

2 sporen voor
gebruik STT:
1x bestaand
1x nieuw

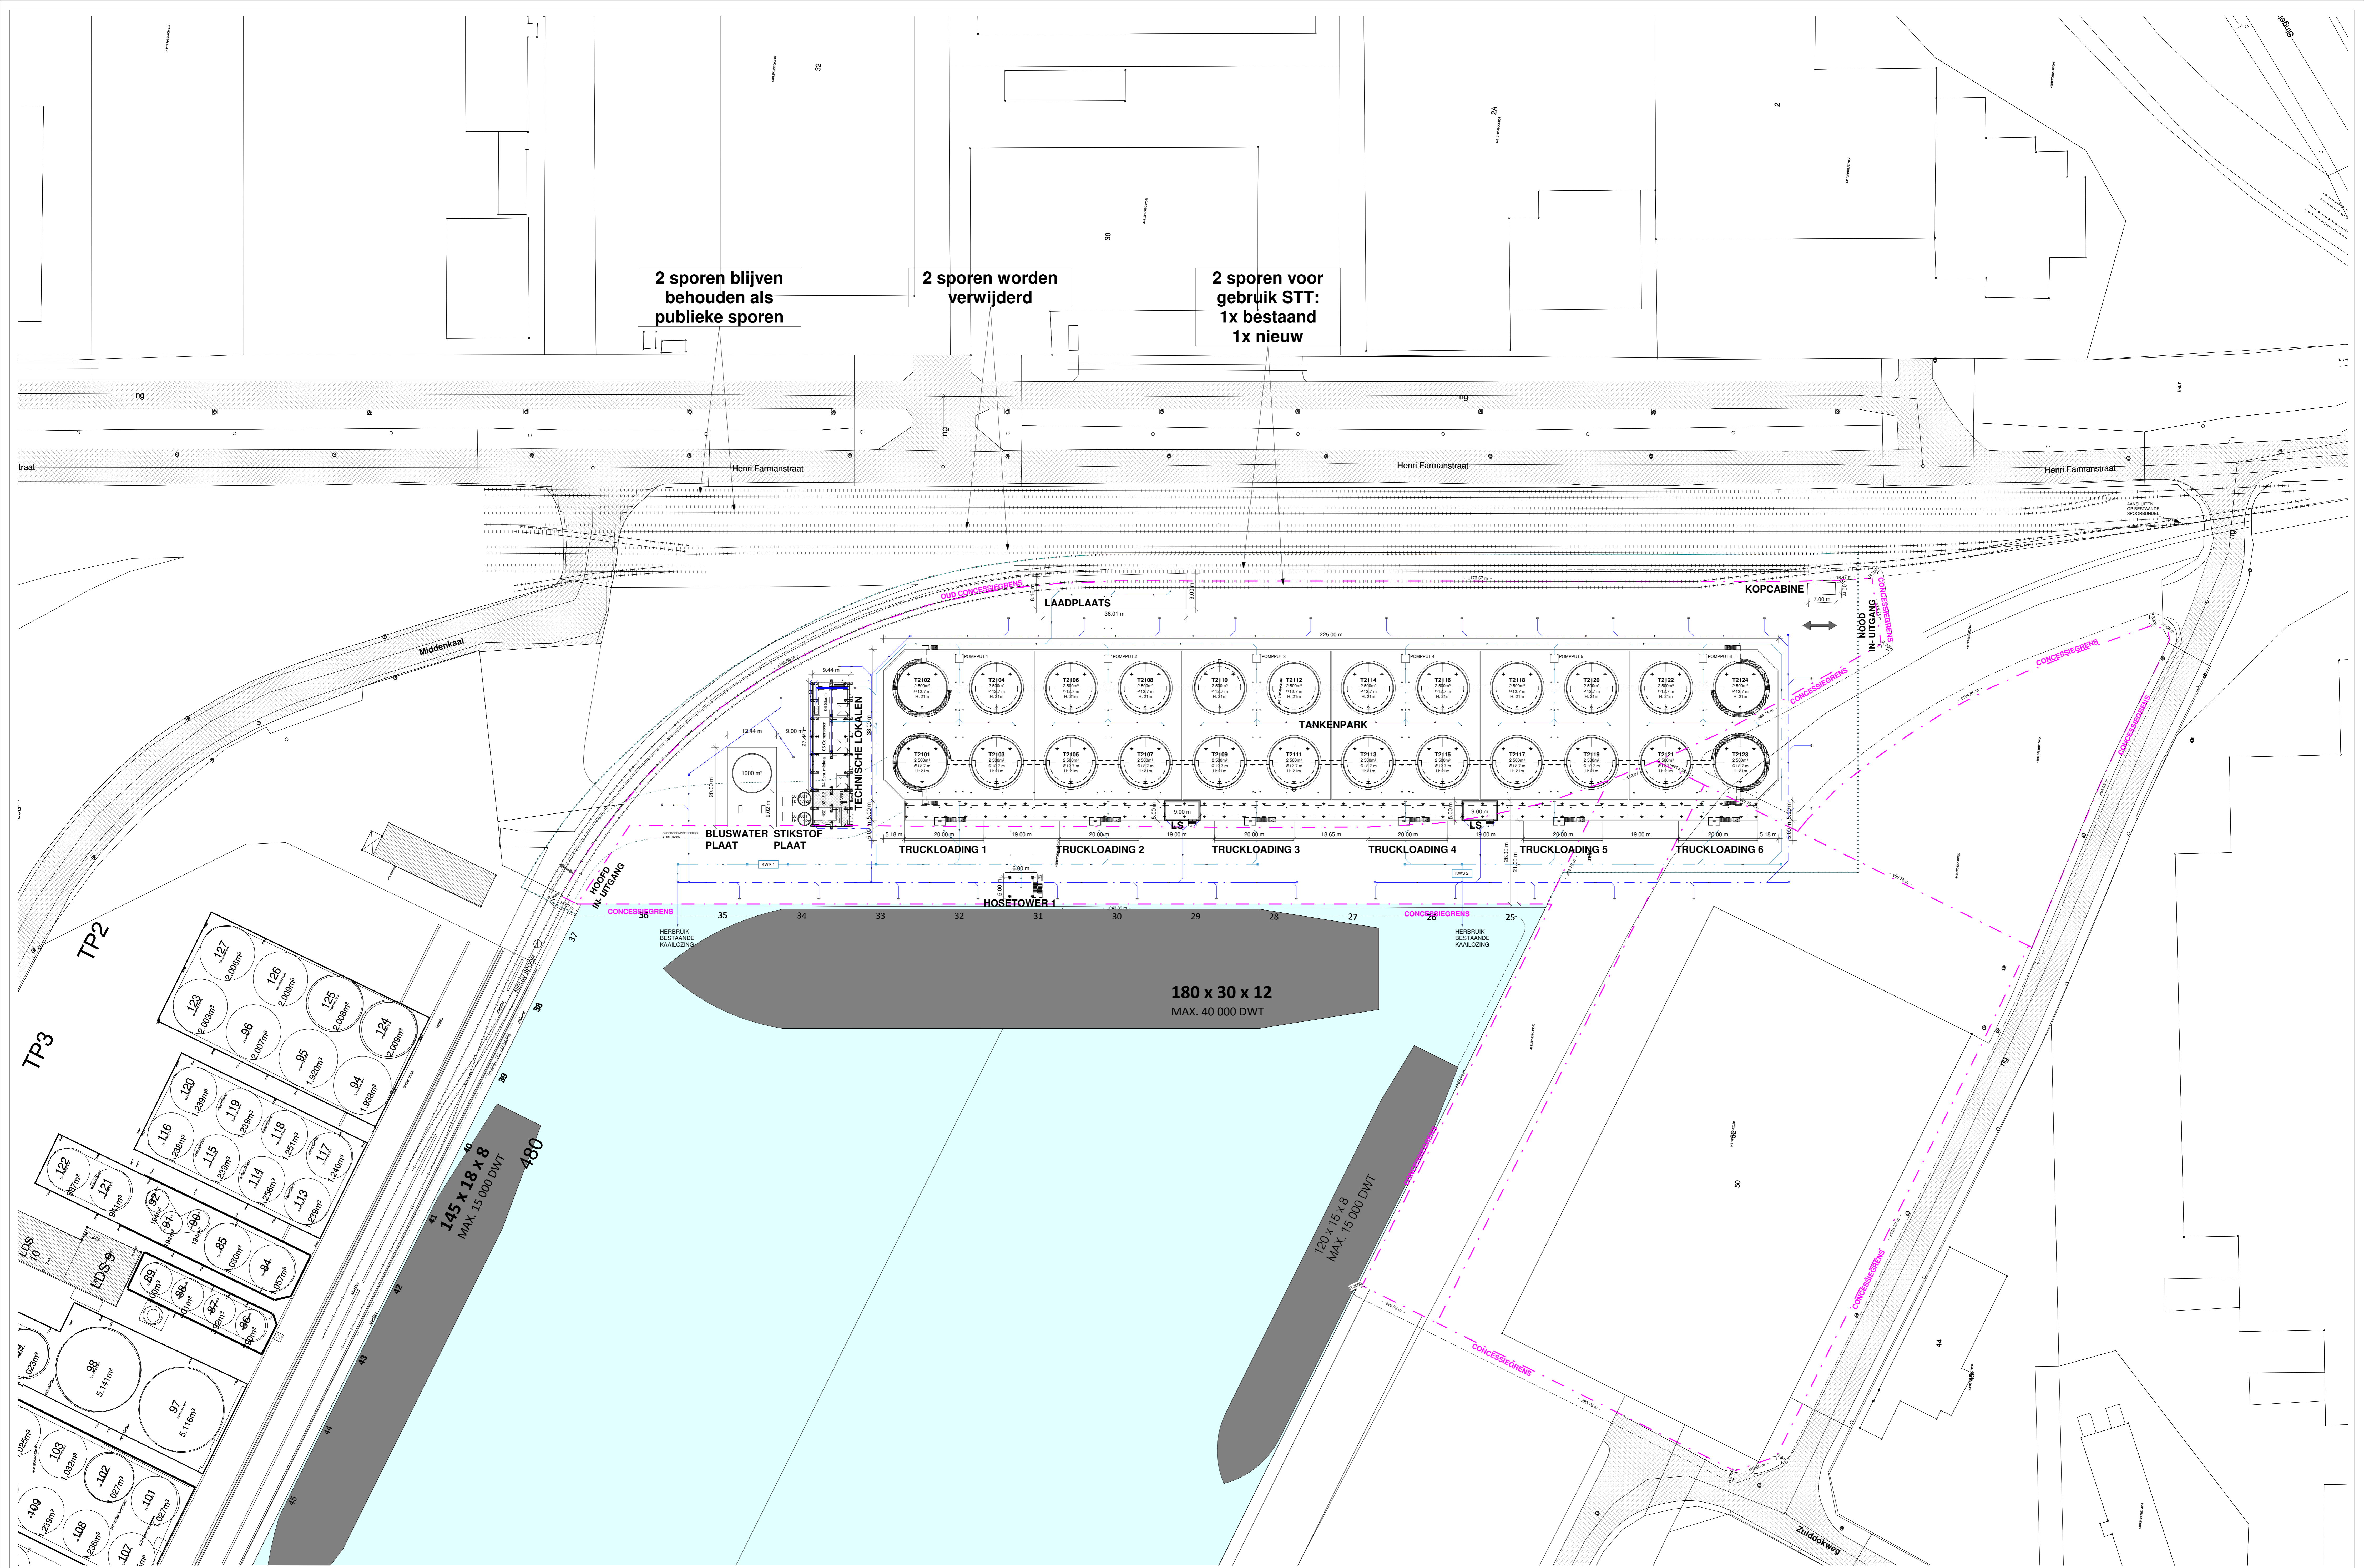

Algemene funderings- en roteringsplan
1 : 500

PROJECT: STT Gent
PLAN: BA_01_P_V_01_Algemene funderings- en roteringsplan
Dossier: 19.036
NR: BA-P-01
Datum: 10/08/2020
Revisie: a