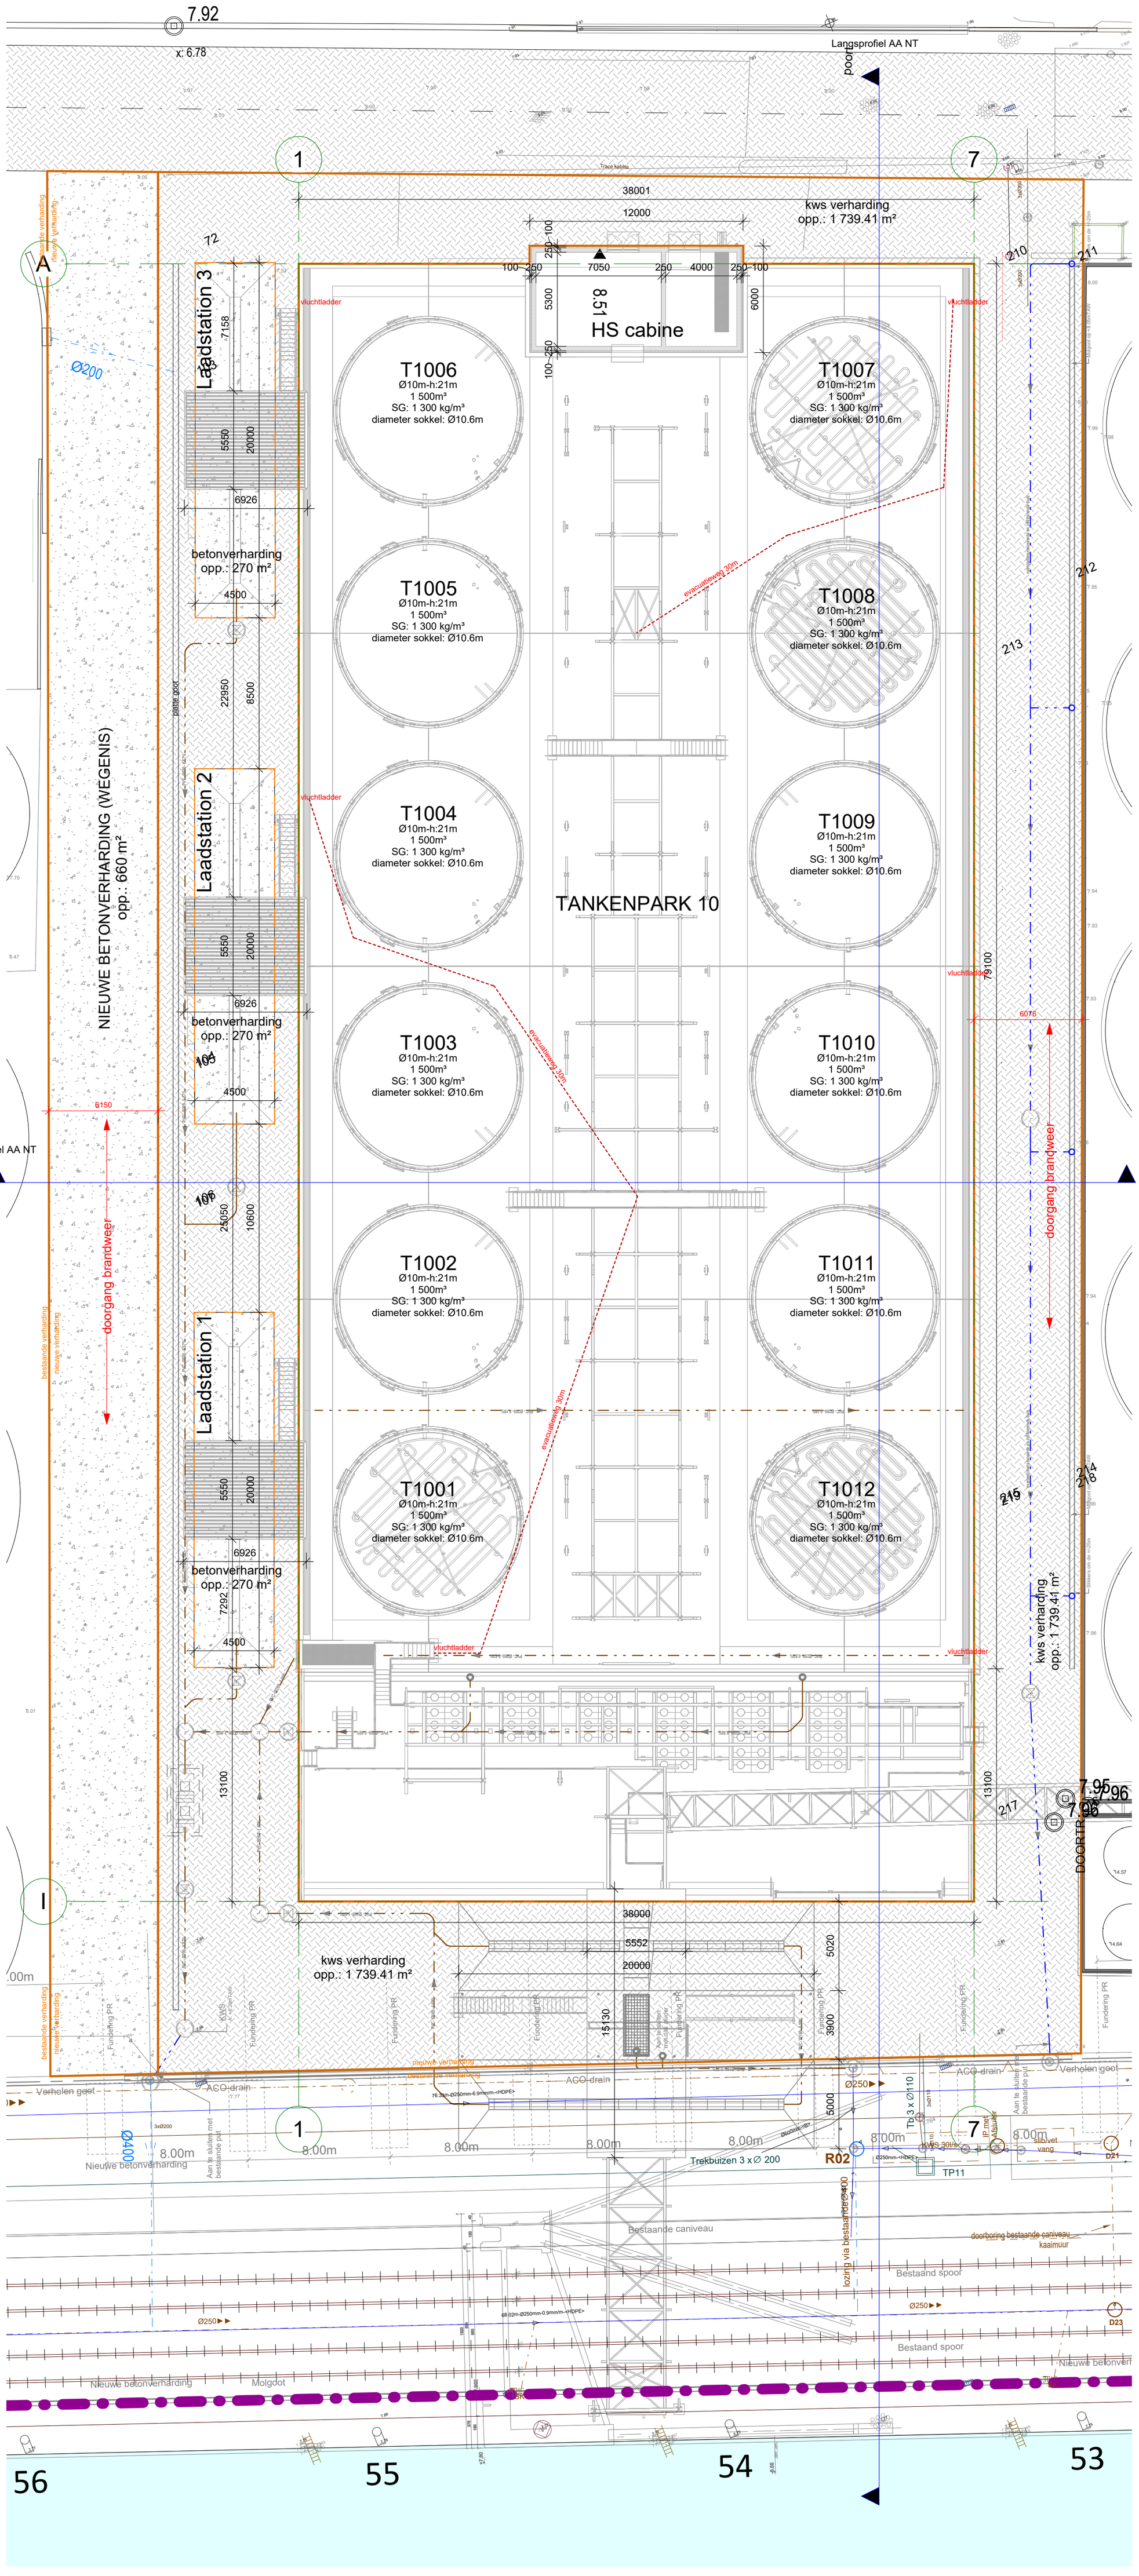

Grondplan_TP10_NT

1 : 200

Project: STT Gent TP10 & TP21

Dossier: 24.153

Plan: BA_Tankenpark 10_P_N_01_Grondplan NT

Datum: 23/01/2026

SCHAAL1: 200 (2 0 2 4 6 8 10 m)

Stranger.