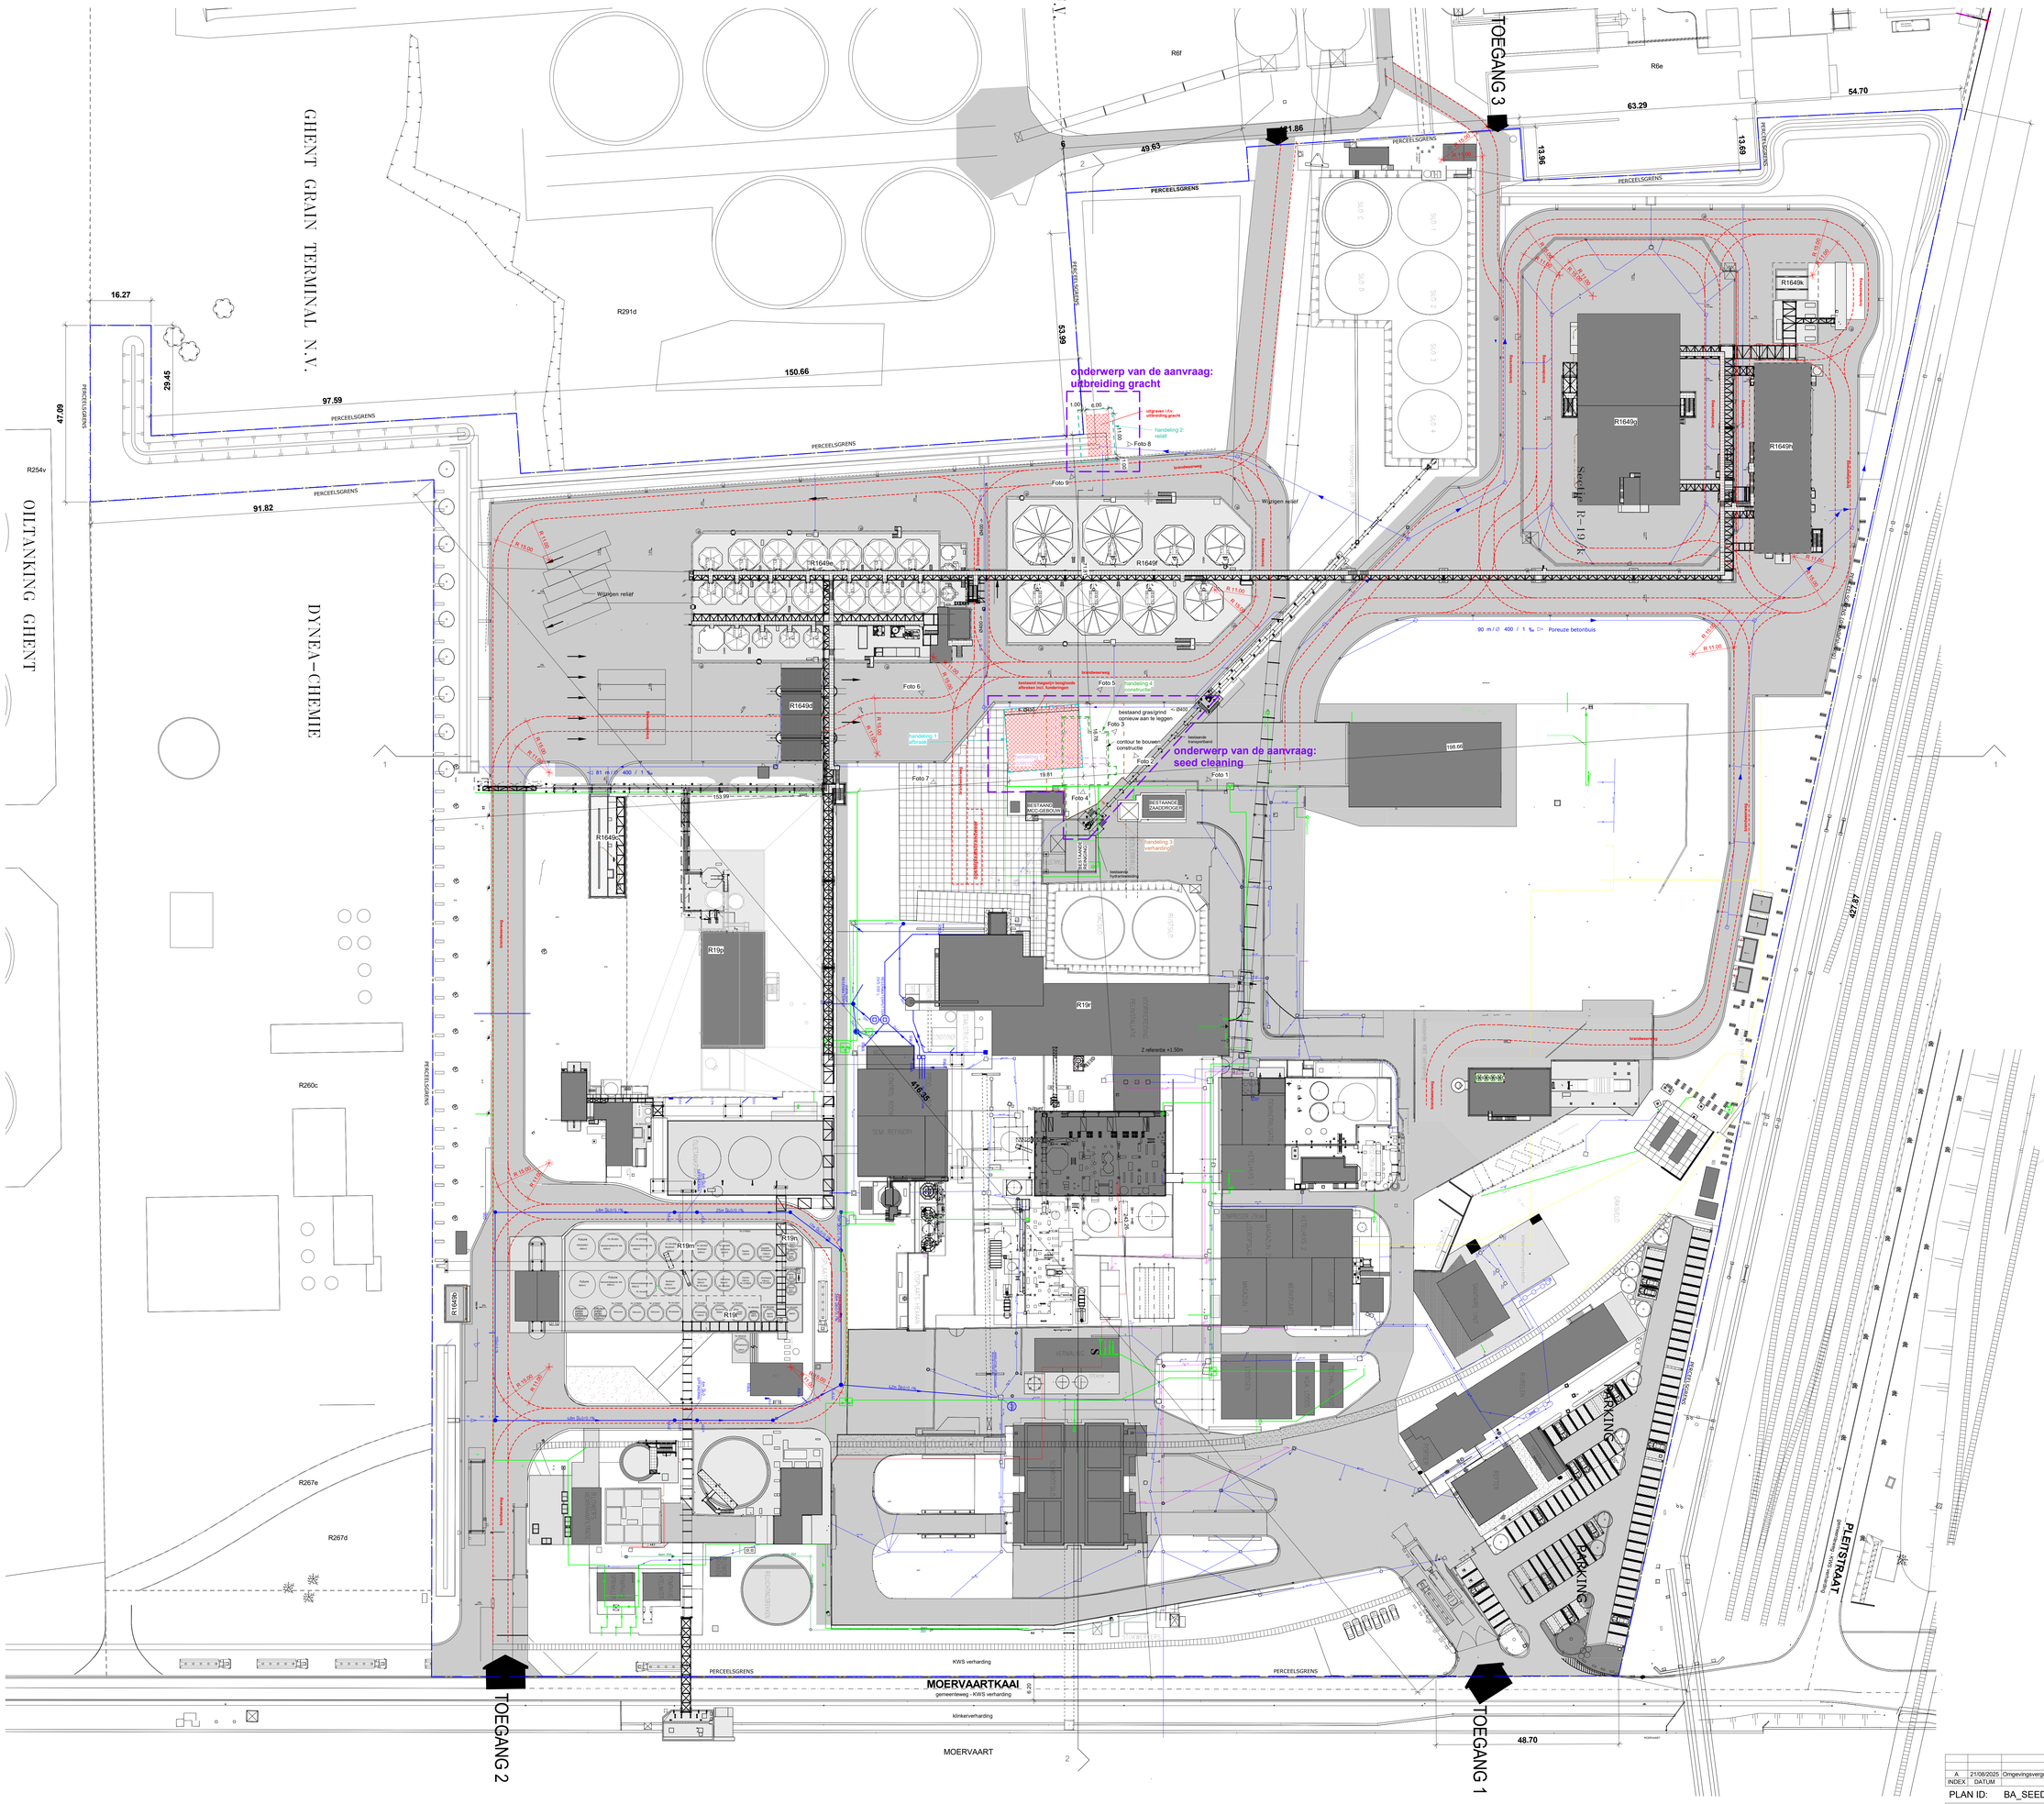

INDEX	DATUM	OMSCHRIJVING	TEK.	CTRL.
A	21/08/2025	Omgevingsvergunning	MBe	SH

PLAN ID: BA_SEED CLEANING_I_B_01 _Inplantingsplan

Schaal 1:500

0 10 25m

Eenheid maatvoering in cm

Bedrijfsnulpas = TAW 665.00