


B

A

<- HWA Ø400

Nieuwe riolering aansluiten op bestaande betonnen leiding Ø400.
niveau bok -1.21 (-544 TAW)
Bestaande riolering is aangesloten op de infiltratiebuffer.

bijkomende infiltratie: 118,5 m²
aangesloten dakoppervlak: 3915 liter
volume: 9,5 m³
infiltratieoppervlakte:

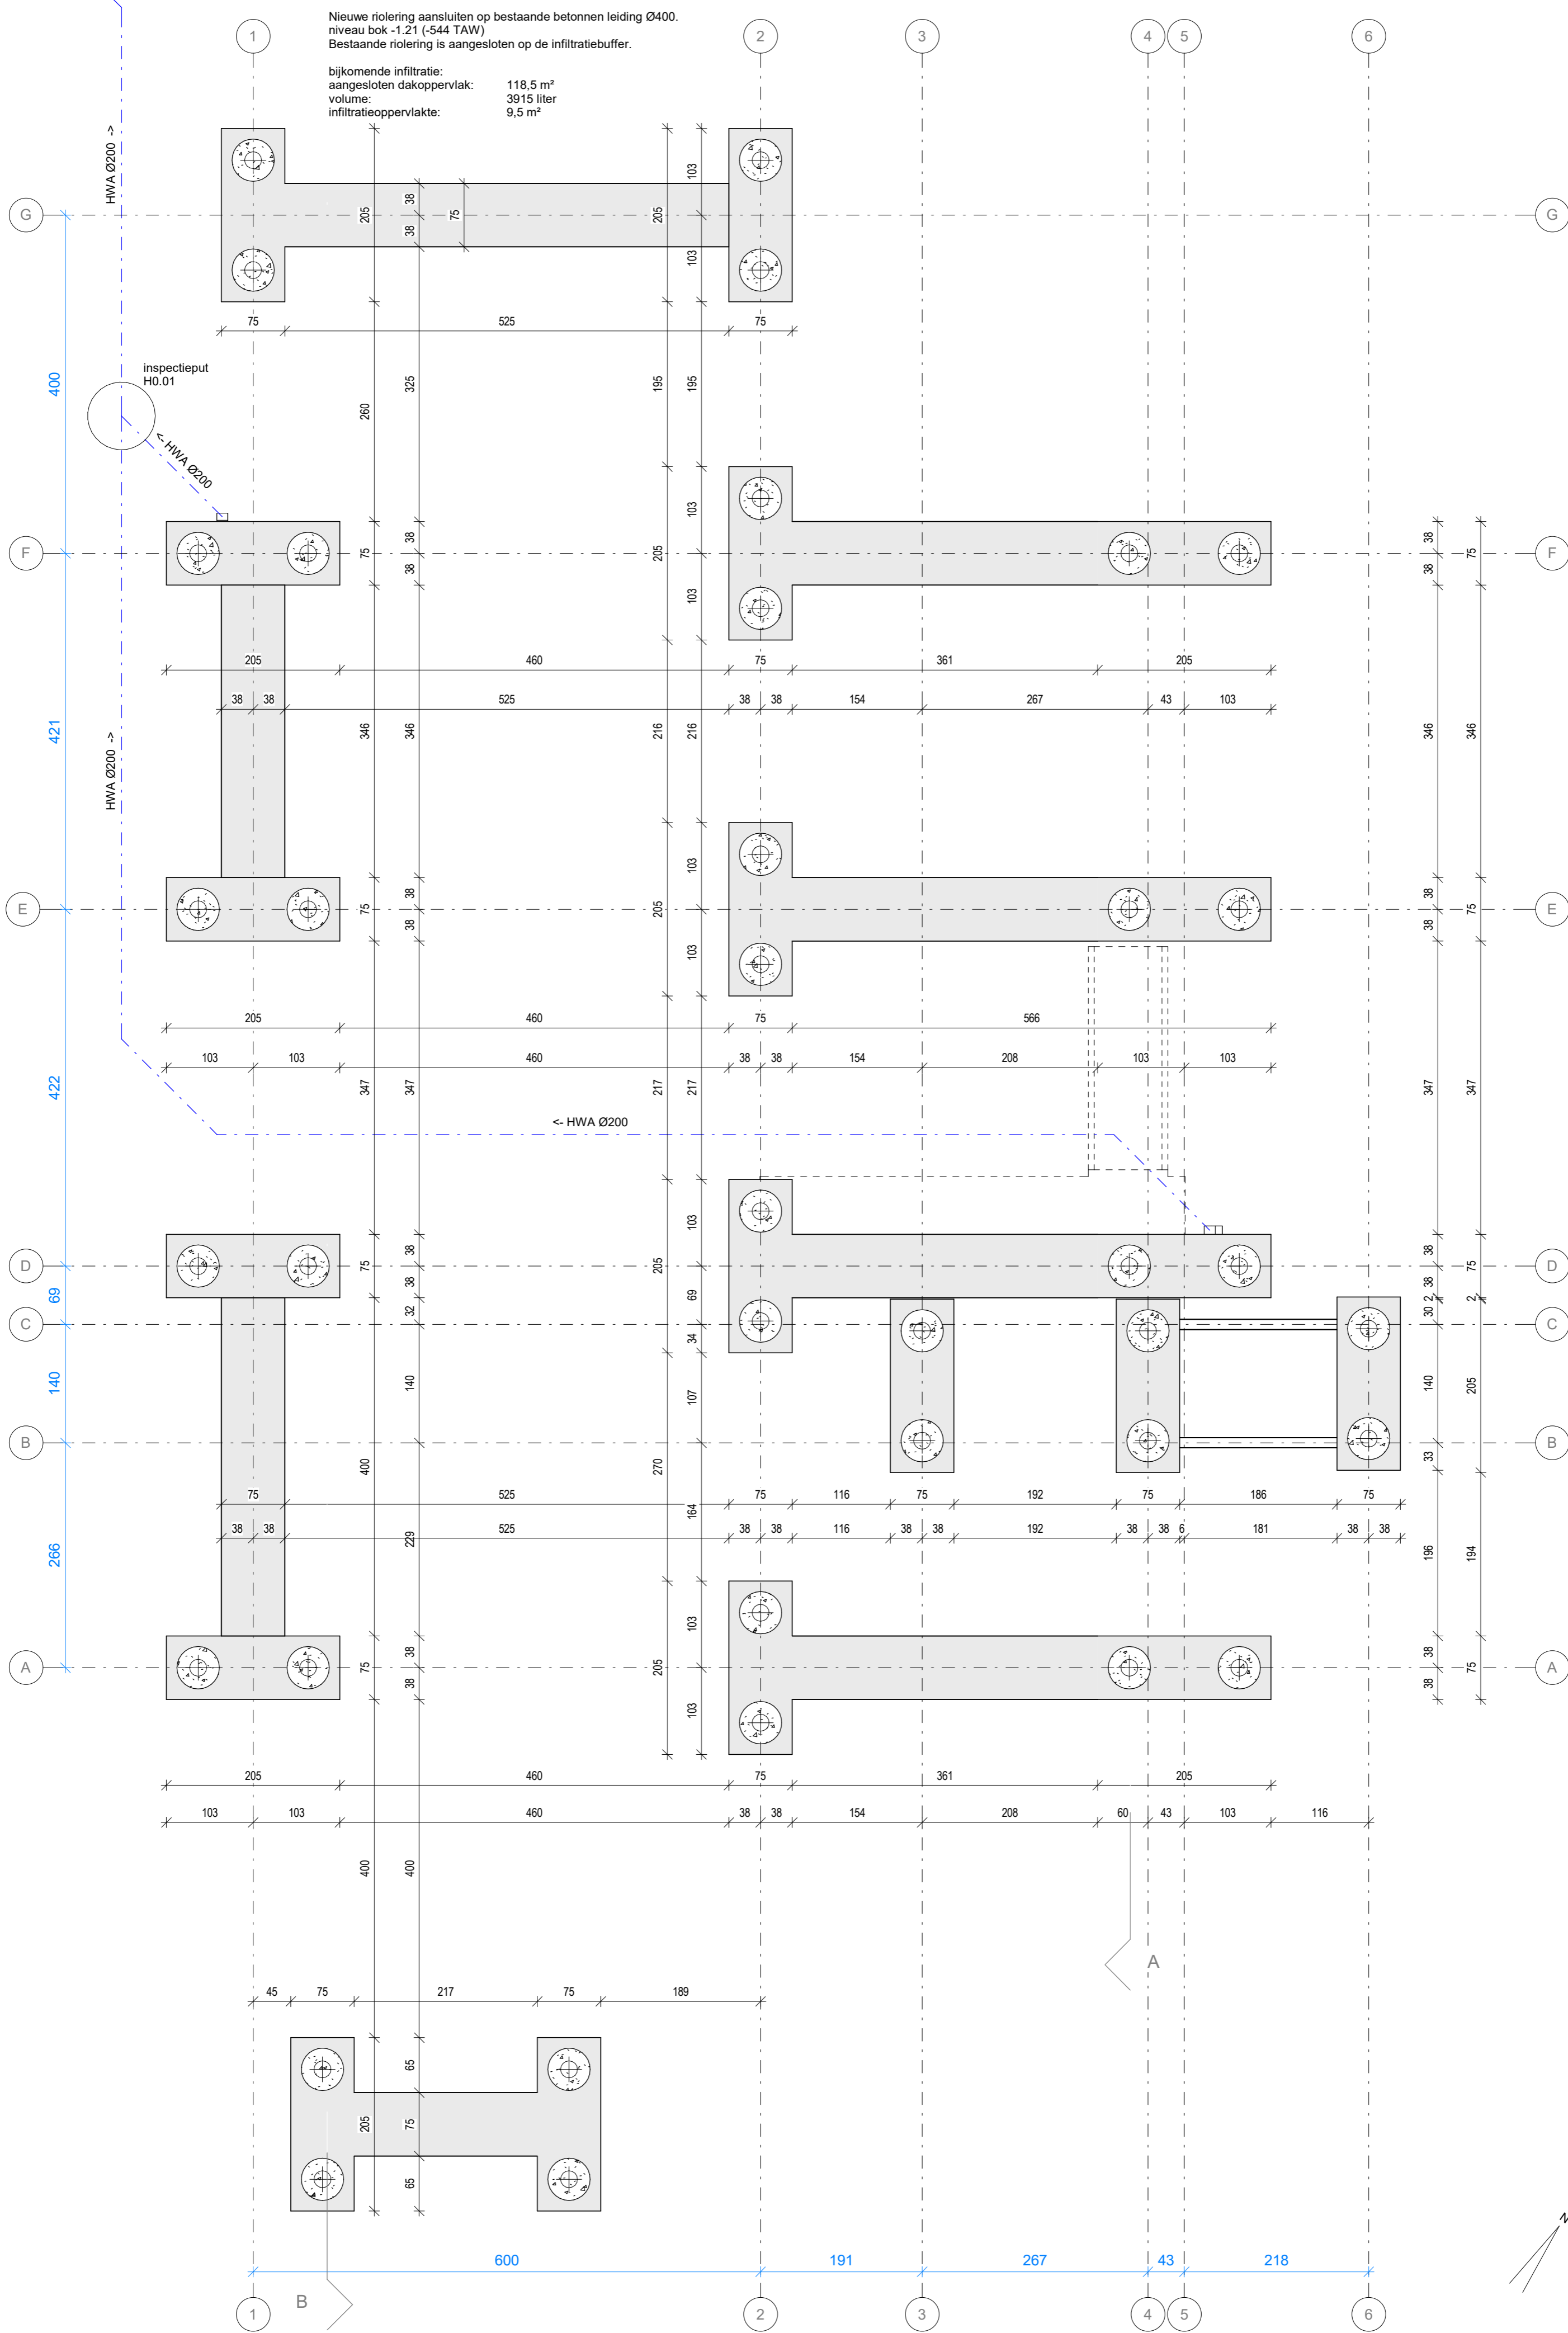

A	21/08/2025	omgevingsvergunning		
INDEX	DATUM	OMSCHRIJVING	TEK.	CTRL.

PLAN ID: BA_CONSTRUCTIE_PB_N_01_Fundering/riolering

Schaal 1:100
0 1 5m

Enheid maatvoering in cm
Bedrijfsnulpas = TAW 665.00

