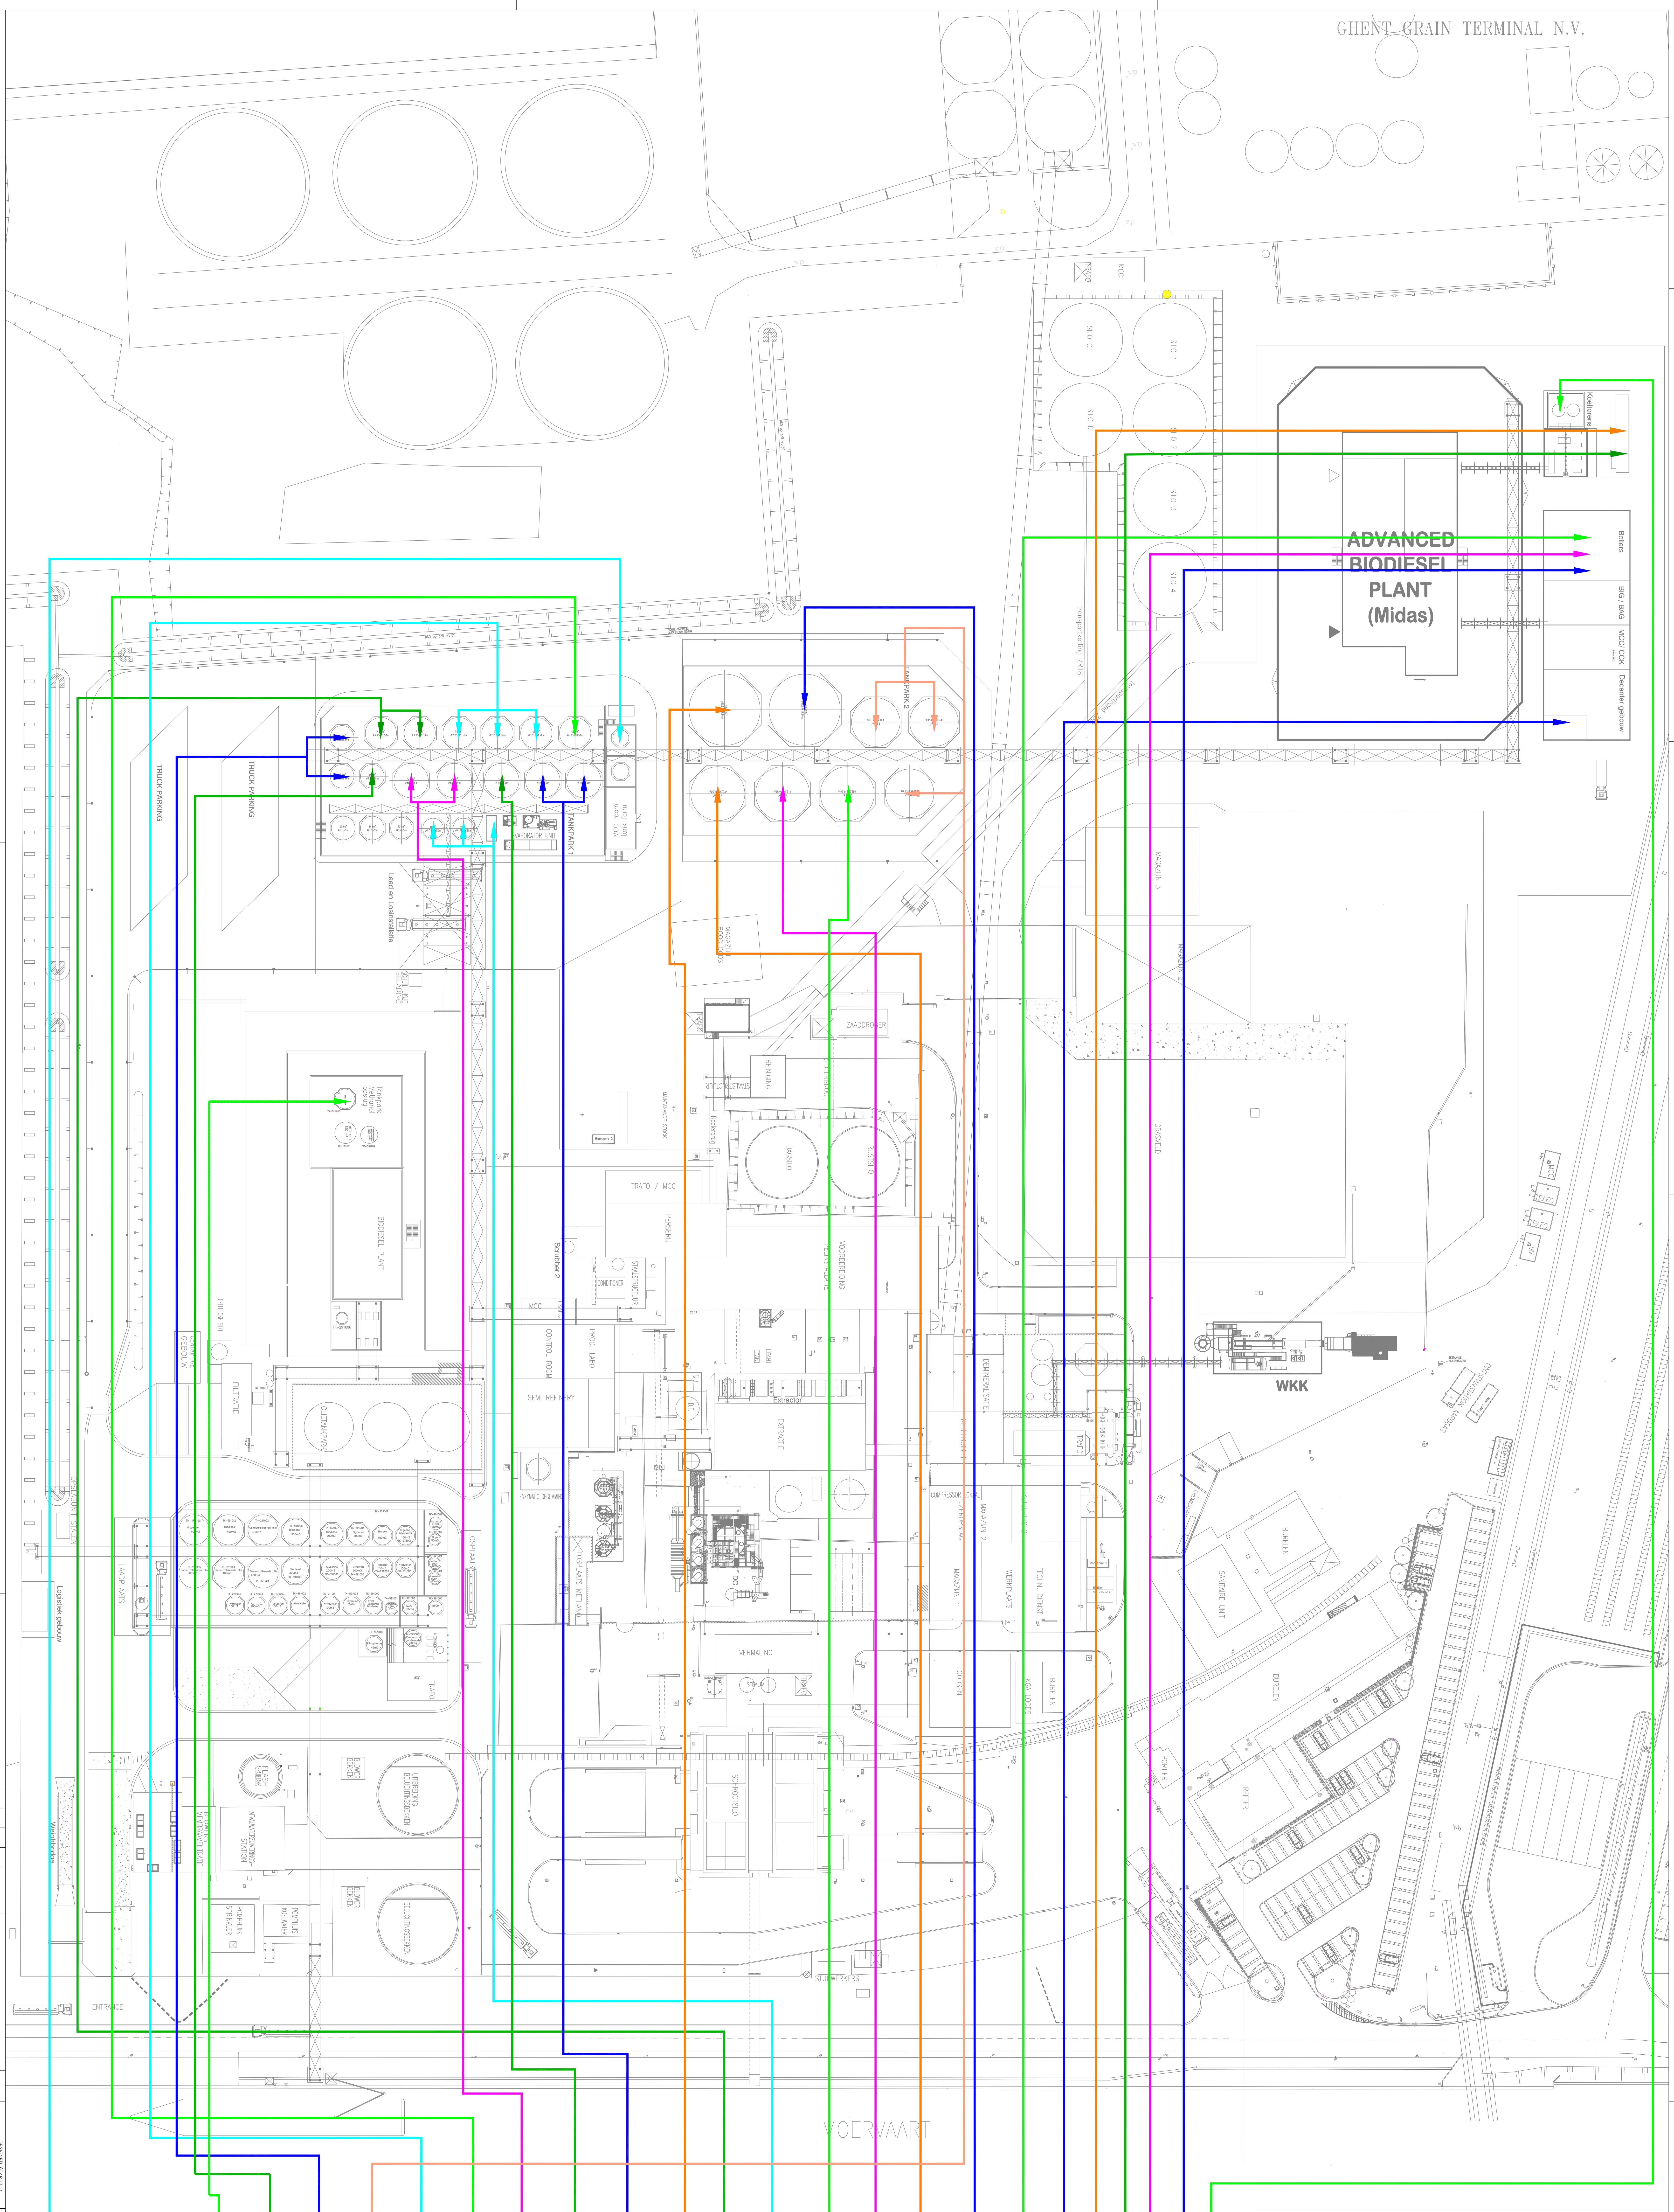

Overzicht Vergunningsrubrieken
PLAN 3C: OPSLAG CLP PRODUCTEN VASTE STOFFEN VLOEISTOFFEN

OVERZICHT VERGUNNINGSRUBRIEKEN

6.4	OPSLAG BRANDBARE VLOEISTOFFEN 32.656.059 L
17.3.2.1.1	OPSLAG VAN STOFFEN MET VP > 55°C 3.889,2 KG
17.3.2.1.2	ONTVLAMBARE STOFFEN GEVARENCAT. 3 274.882,5 KG
17.3.2.2	ONTVLAMBARE STOFFEN GEVARENCAT. 1 EN 2 243.830 KG
17.3.4	BIJTENDE VLOEISTOFFEN EN VASTE STOFFEN 689.671 KG
17.3.5	GIFTIGE VLOEISTOFFEN EN VASTE STOFFEN 231.433 KG
17.3.6	SCHADELIJKE VLOEISTOFFEN EN VASTE STOFFEN 341.250 KG
17.3.7	VLOEISTOFFEN EN VASTE STOFFEN DIE OP LANGE TERMIJN SCHADELIJK ZIJN 411.900 KG
17.3.8	VLOEISTOFFEN EN VASTE STOFFEN GEVAARLIJK VOOR HET AQUATISCH MILIEU 179.477 KG
17.4	OPSLAG VAN GEVAARLIJKE STOFFEN EN VLOEISTOFFEN IN KLEINE VERPAKKINGEN 1445 KG
44.3	OPSLAGPLAATSEN VETTEN EN OLIËN MET EEN TOTALE CAPACITEIT VAN 33.147,6 TON
NI	NIET INGEDEELDE INRICHTINGEN

Rubrieken	Product
17.3.4	NATRIUMHYDROXIDE 50% 35.000 L
17.3.2.2	FLOATING COMPONENTS (FCO) 135.000 L
6.4 44.3	BIO HEATING AGENT (BHA) 256 TON/272.000 L
6.4 44.3	GLYCERINE 680 TON/544.000 L
6.4 44.3	FAME 3.239 TON/3.681.000 L
6.4 44.3	BIOSOLVENT FAME 1.457 TON/1.656.000 L
6.4 44.3	FEEDSTOCK MIDAS 552 TON/552.000 L
6.4 44.3	FEEDSTOCK MIDAS 1.104 TON/1.104.000 L
6.4 44.3	FEEDSTOCK MIDAS 552 TON/552.000 L
6.4 44.3	FEEDSTOCK MIDAS 1.104 TON/1.104.000 L
6.4 44.3	FEEDSTOCK MIDAS 3.615 TON/3.615.000 L
6.4 44.3	FEEDSTOCK MIDAS 1.104 TON/1.104.000 L
6.4 44.3	FEEDSTOCK MIDAS 363 TON/363.000 L
6.4 44.3	FEEDSTOCK MIDAS 2.487 TON/2.487.000 L
6.4 44.3	FEEDSTOCK MIDAS 2.487 TON/2.487.000 L
6.4 44.3	FEEDSTOCK MIDAS 2.487 TON/2.487.000 L
6.4 44.3	FEEDSTOCK MIDAS 3.615 TON/3.615.000 L
6.4 44.3	THERMISCHE OLIE 4,5 TON/5000 L
17.3.6	BLUSSCHUIM 2.500 L
17.3.4 17.3.8	NALCO 2.750 L
17.3.4	3D TRASAR 6.500 L
NI	HUWA SAN 150 L
NI	AGRO Hi 60 L
NI	NALCO 3434 2.400 L

THIS DRAWING IS THE PROPERTY OF CARGILL INCORPORATED AND ITS USE IS SUBJECT TO RETURN ON DEMAND. NO PART OF THE INFORMATION CONTAINED ON THIS DRAWING MAY BE REPRODUCED, STORED IN A RETRIEVAL SYSTEM OR TRANSMITTED IN ANY FORM (ELECTRONIC, MECHANICAL, PHOTOCOPYING OR OTHERWISE) WITHOUT WRITTEN CONSENT OF: Cargill

DESIGNED (CARGILL)
DESIGNED: WV
DRAWN: WV
CHECKED: GS
DRAWING DATE: 30-10-2019
SCALE: 1:500 SIZE: A0

Omgevingsvergunning
Vergunde en Toekomstige Situatie

PLANT: Ghent Belgium
DEPARTMENT: General, Terrain

CODE: 008-00 110
CARGILL PROJECT
JOB NO.
REV. DATE: 23-01-2026 REV. NO.: 5
DWG. NO.: 01-G008-001030-V5
Sheet: 3C
CAD FILE NAME: