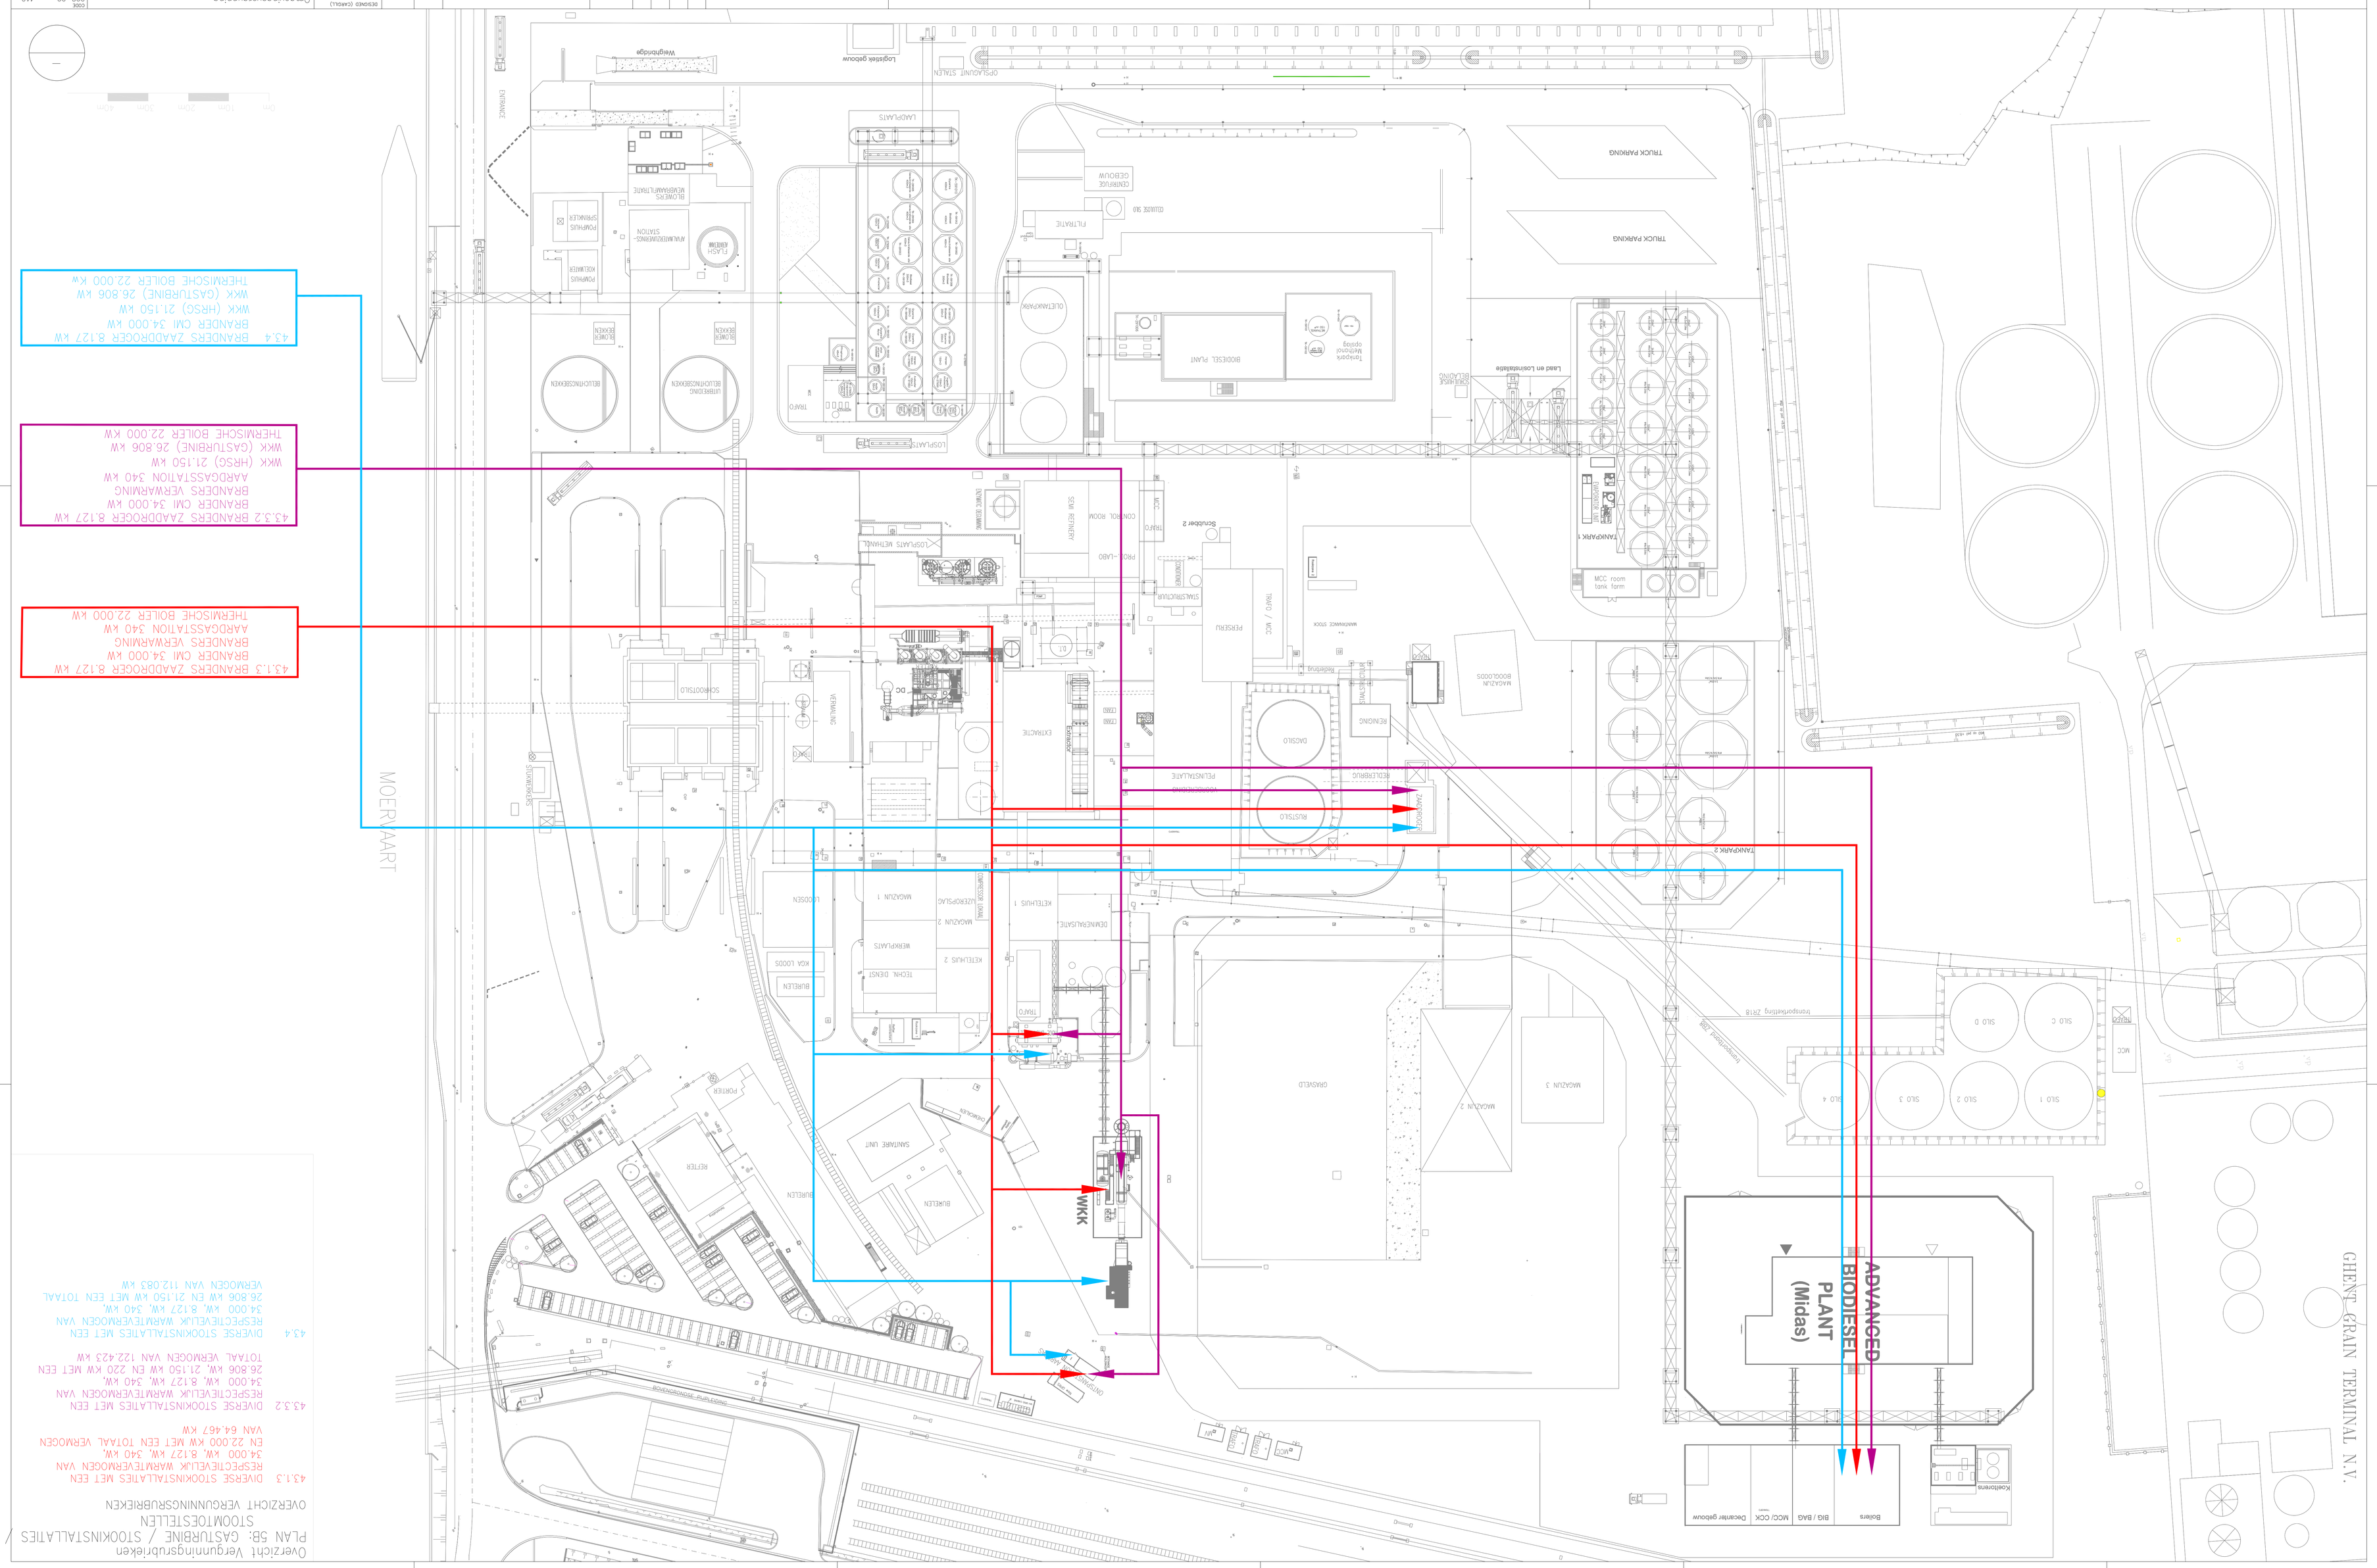
GHENT GRAIN TERMINAL N.V.
MOERVAART
ADVANCED BIODIESEL PLANT (Midas)
WKK
Boilers
BIG / BAG
MCC/ CCK
Decanter gebouw
Kolktorens
TANKPARK 2
TANKPARK 1
TRUCK PARKING
TRUCK PARKING
MAGAZIJN 3
GRASVELD
MAGAZIJN 1
MAGAZIJN 2
MAGAZIJN BOOTLOODS
SILO 1
SILO 2
SILO 3
SILO 4
SILO C
SILO D
BIODIESEL PLANT
Transport/ Verlading opslag
FILTRATIE
CONTROLE GEBOUW
LABORATORIA
LOSPLAATS
TERRO
OPSLAGUNIT STALEN
Logistiek gebouw
Weegbrugge
ENTRANCE
FLASH REACTOR
RUWWATERPUMPBANDS-STATION
BLOWERS WERKWATERTANK
POMPHUIS SPRINKLER
POMPHUIS KOELTOREN
SLOMER BOOKEN
BELUCHTINGSBOOKEN
BELUCHTINGSBOOKEN
SLOMER BOOKEN
TERRO
LOSPLAATS METHANOL
CONTROL ROOM
SUB FERMENTER
PROCESS LAB
STAALSTRUCTUUR
TERRO / NOC
PERSKEU
WANDWANNEN STOCK
Scrubber 2
BELADING
BELADING
DOSILO
RUSTSILO
PELINSTALLATIE
KOOLDRAGUS
EXTRACTIE
VERWARMING
SCHROOTSILO
DC
BI
Transportweg 2018
Transportweg 2018
Transportweg 2018