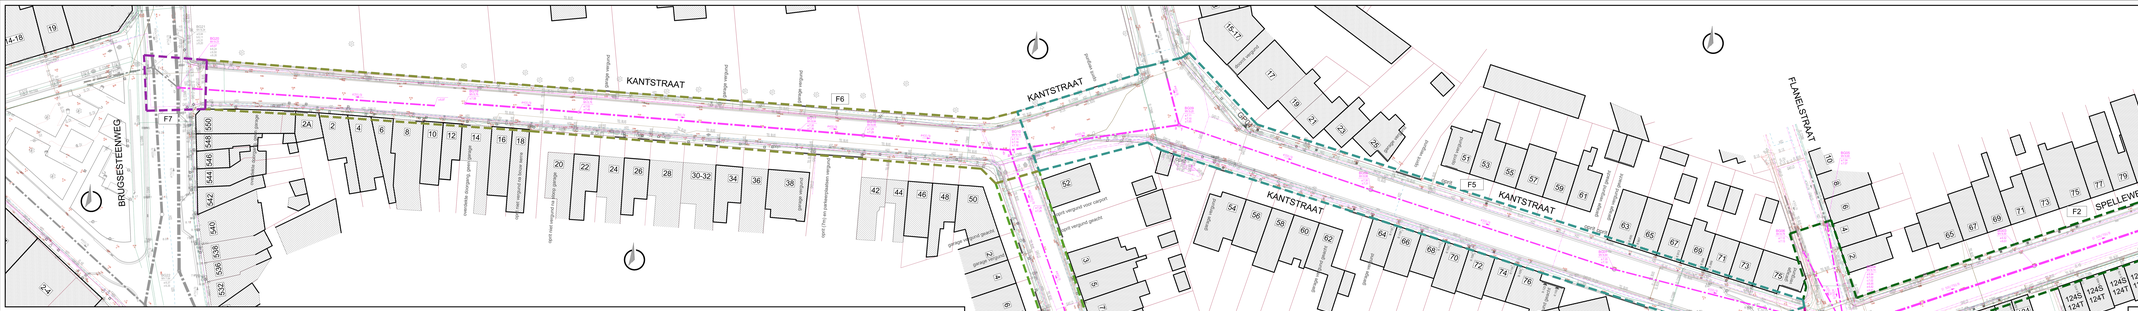

LEGENDE BESTAANDE TOESTAND

Afsluitingen
- afsluiting voor
- afsluiting algemeen
- afsluiting tekens: gebiedsteken
- afsluiting tekens: cyfrekstraat
- afsluiting hoor
- afsluiting hoor: gebiedsteken
- afsluiting pleisterwerk
- tekens / pavé

Bepleting
- hag
- bomen(s)
- bollengebied
- bomen(s) open
- bomen(s) dicht
- struik
- vaste(n)
- vaste(n)open
- sierpot
- Rolbanen
- kruidvelt
- kruidvelt/vaste

Uitrusting straat
- Reflector op paaltje
- Parkeerverbod
- Openbare verlichtingen
- Zitbank
- Prullenbak
- Telefoonkiosk
- Openbare telecentrale
- Brandkraan Pmm
- Brandkraan Pbm
- Signalisatie verkeerslichten
- Signalisatie voetgangers
- Signalisatie verkeerslichten
- Signalisatie bushalte "Ritz-Lux"
- Signalisatie plaatsnaam
- Signalisatie publiekrichtend
- Signalisatie aanmeer- en kook

Verharvingen
- Verharding tweepaarsen
- Verharding betonmatrasbanen
- Verharding betonhagedis
- Verharding tegels
- Verharding tartan
- Verharding asbeltdag

Werfkeepers, hoeken, palen
- Kadaster kast (kroos)
- Straatlap (kroos)
- Kadaster kast (wit/zwart)
- Straatlap (wit/zwart)
- Kadaster gas
- Straatlaps gas
- Straatlap (kroos)/Gas
- Kadaster water (?)
- Straatlap (wit/zwart)
- Straatlap (wit/zwart)
- Straatlap water
- Paal elektriciteitsleiding
- Paal verlichting
- Paal (kroos
- Paal elektriciteitsleiding
- Mast (kroos
- Vlaggenmast

Topografische markpalen
- Peilpunt(kroos)
- Merkpunt opmeuer (kroos
- Merkpunt stadsgenie
- Merkpunt privaat

Gebouwen
- Residentieel gebouw (kroos)
- Gebouw (kroos)hoogte
- Gebouw (kroos)met garage

Riolering
- Rioleringsmaat (kroos)
- Rioleringsmaat (kroos)
- Rioleringsmaat (kroos)