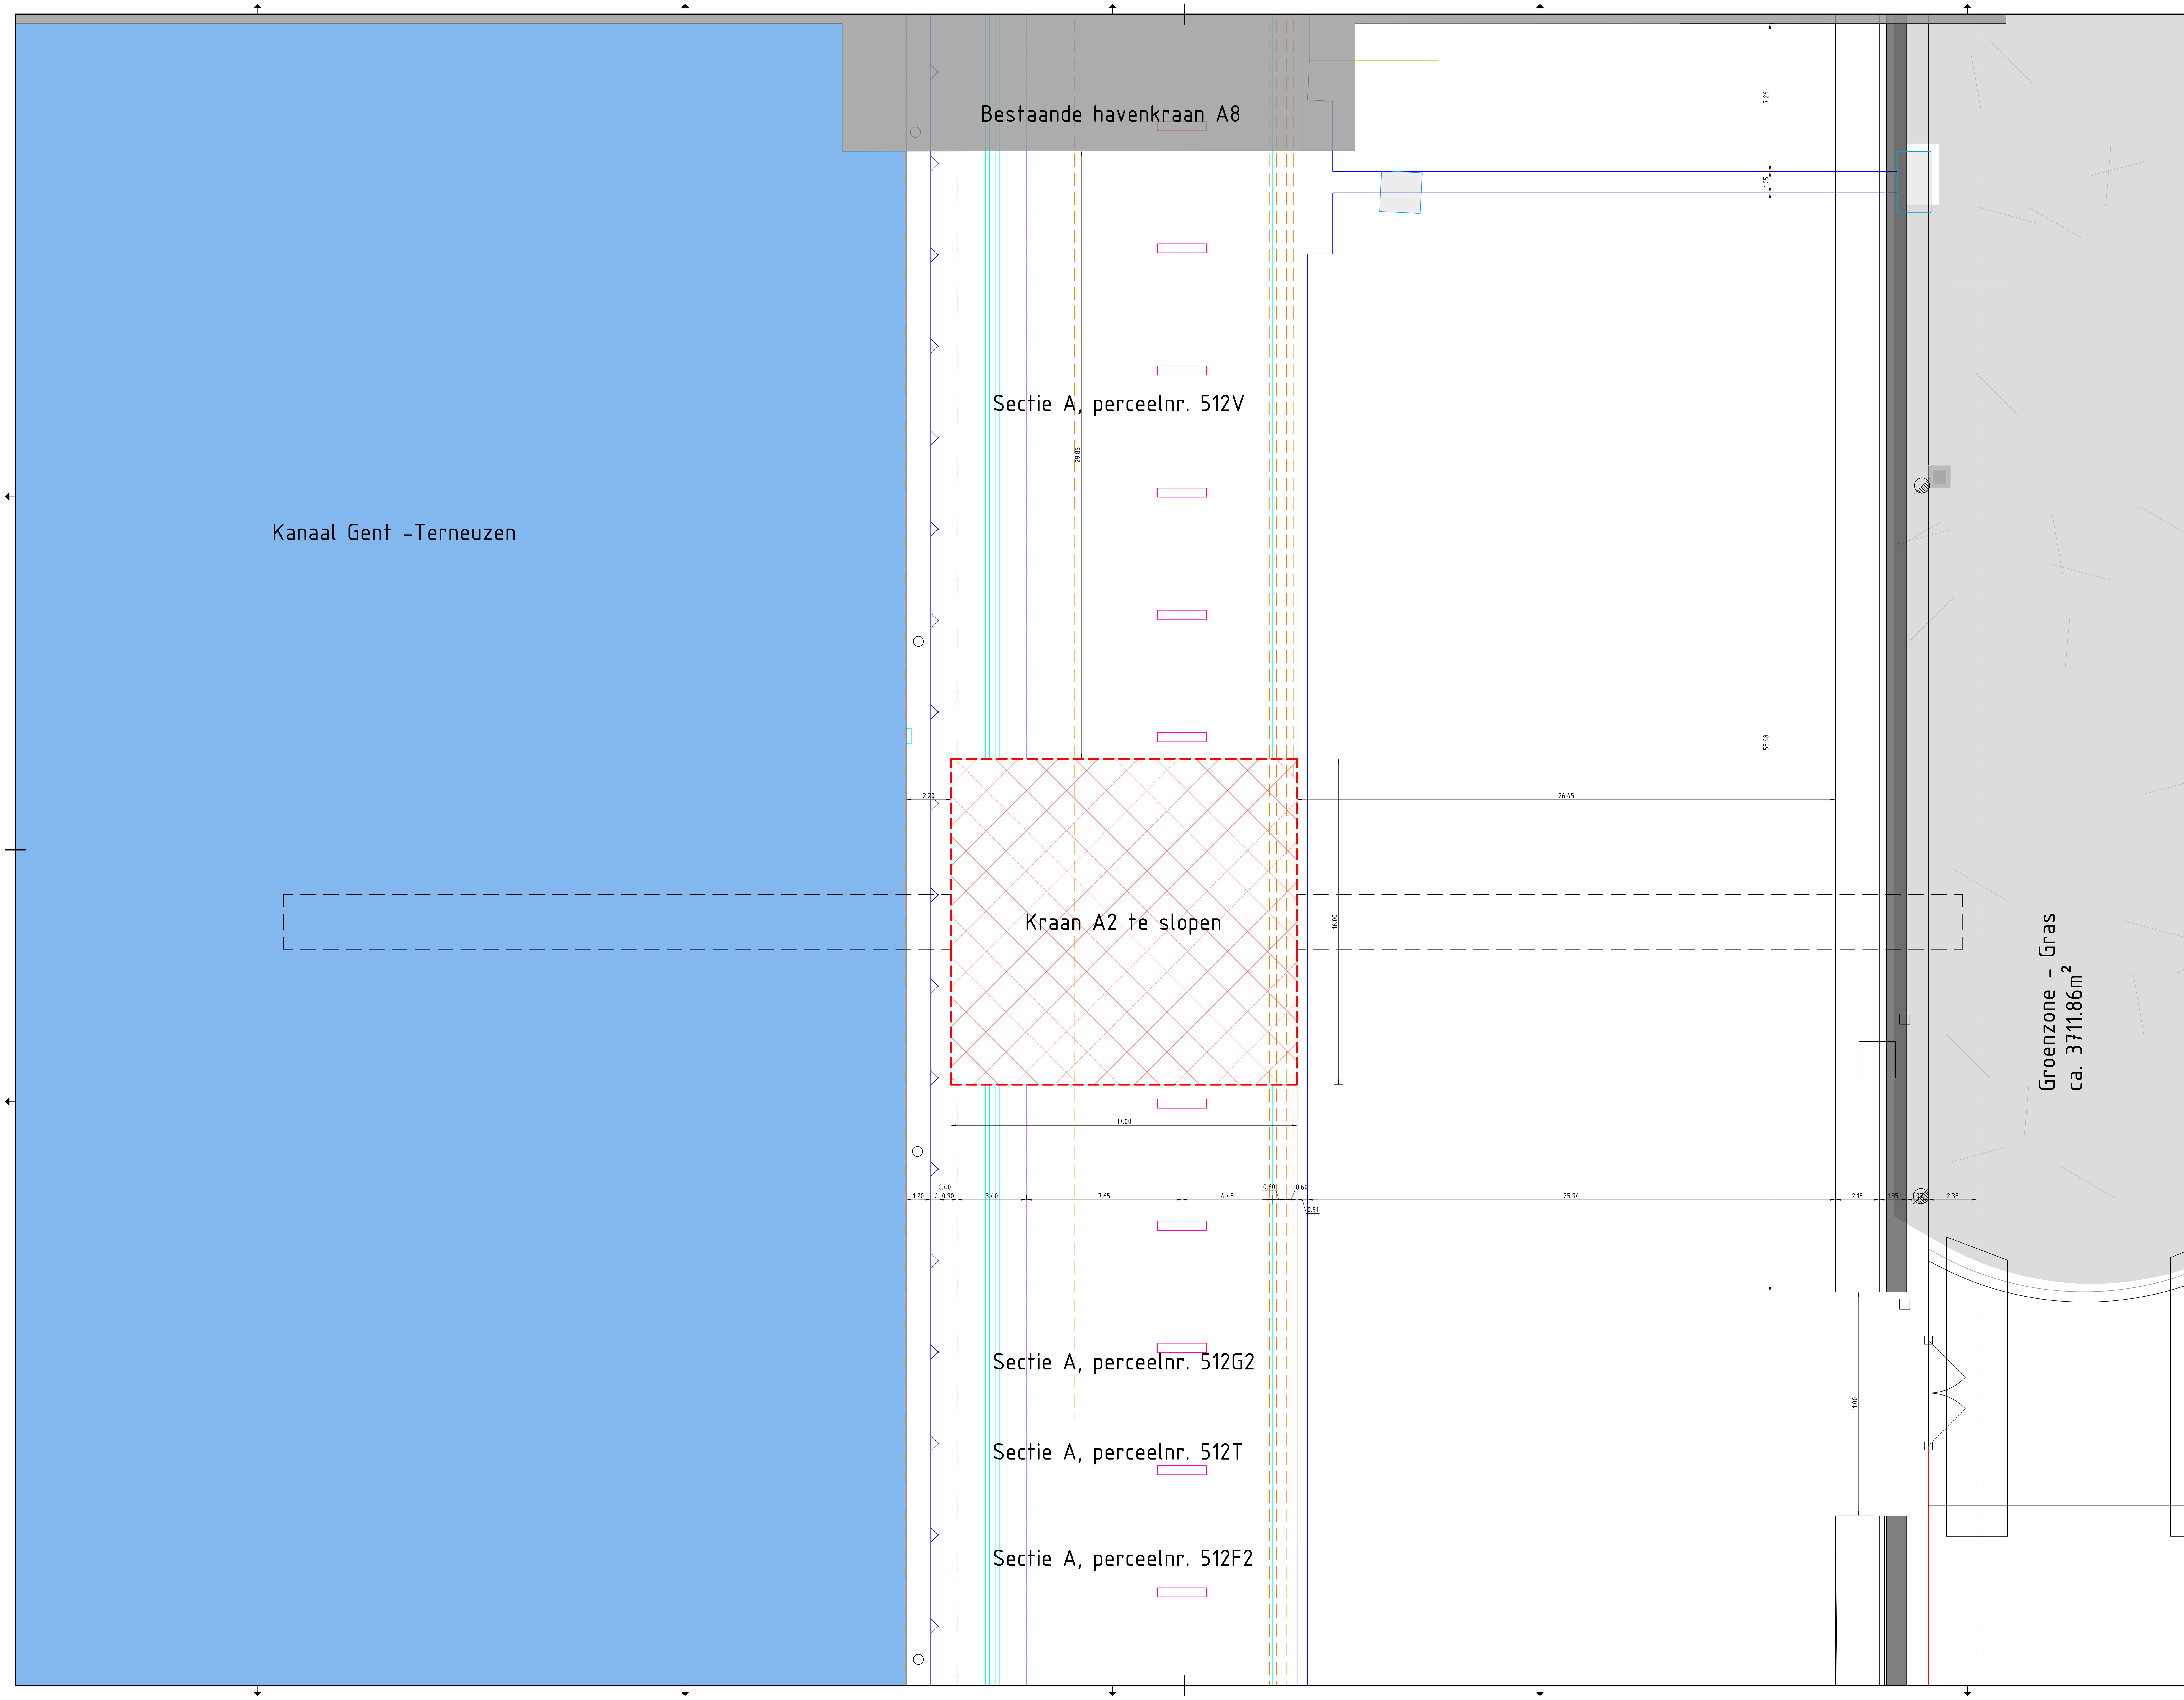

VERKLARING

- De afstand tussen kranen, zowel bestaande als nieuwe, is variabel.
- De kranen kunnen zich verplaatsen tussen Anfrit 7 en Anfrit 11.
- De positie en beweging van de kranen moeten worden afgestemd op de werkzaamheden en de veiligheidsvoorschriften op de bouwplaats.

Kadastrale informatie

Gemeente: Gent - NIS - code 44021
Afdeling: GENT 14 AFD - NIS - code 44814
Sectie: D
Perceel: 0601/00C000
Adres: John Kennedylaan 51 B-9041 Gent

Slopen havenkraan A2 - Arcelor Mittal Gent

John Kennedylaan 51, B-9042 Gent
Kadastrale gegevens: Gent, AFD 14, Sectie D, perceelnr. 601C

Project HAVENKRAAN
Omgevingsvergunning

Studiebureau

ARCADIS Design & Consultancy for natural and built assets

Maatschappelijke zetel:
ARCADIS Belgium NV
Koningsstraat 80
1000 Brussel
Afgevaardigd bestuurder
Kristof Peperstraete

Coördinerende vestiging:
ARCADIS Belgium NV
Post X, Borsbeeksebrug 22
2600 Antwerpen-Berchem
Tel. +32 (0)2 505 75 00
Fax +32 (0)2 505 75 01

info@arcadisbelgium.be - www.arcadis.com

Index	Datum	Omschrijving	Getek.	Nagez.	Projectmanager MWI
					Schaal 1/100
					Formaat A0
					Projectnr. BA_26029
					Volgnummer 5/14
A	28/10/2025	Ontwerp	ENE	WJO	Georeferentie Coördinaten Lambert 72, Hoogtemeting TAW
			Afdrukdatum		

Kraan A2 – grondplan — 2.0 — O — B