




Kraan A10  
Nieuw

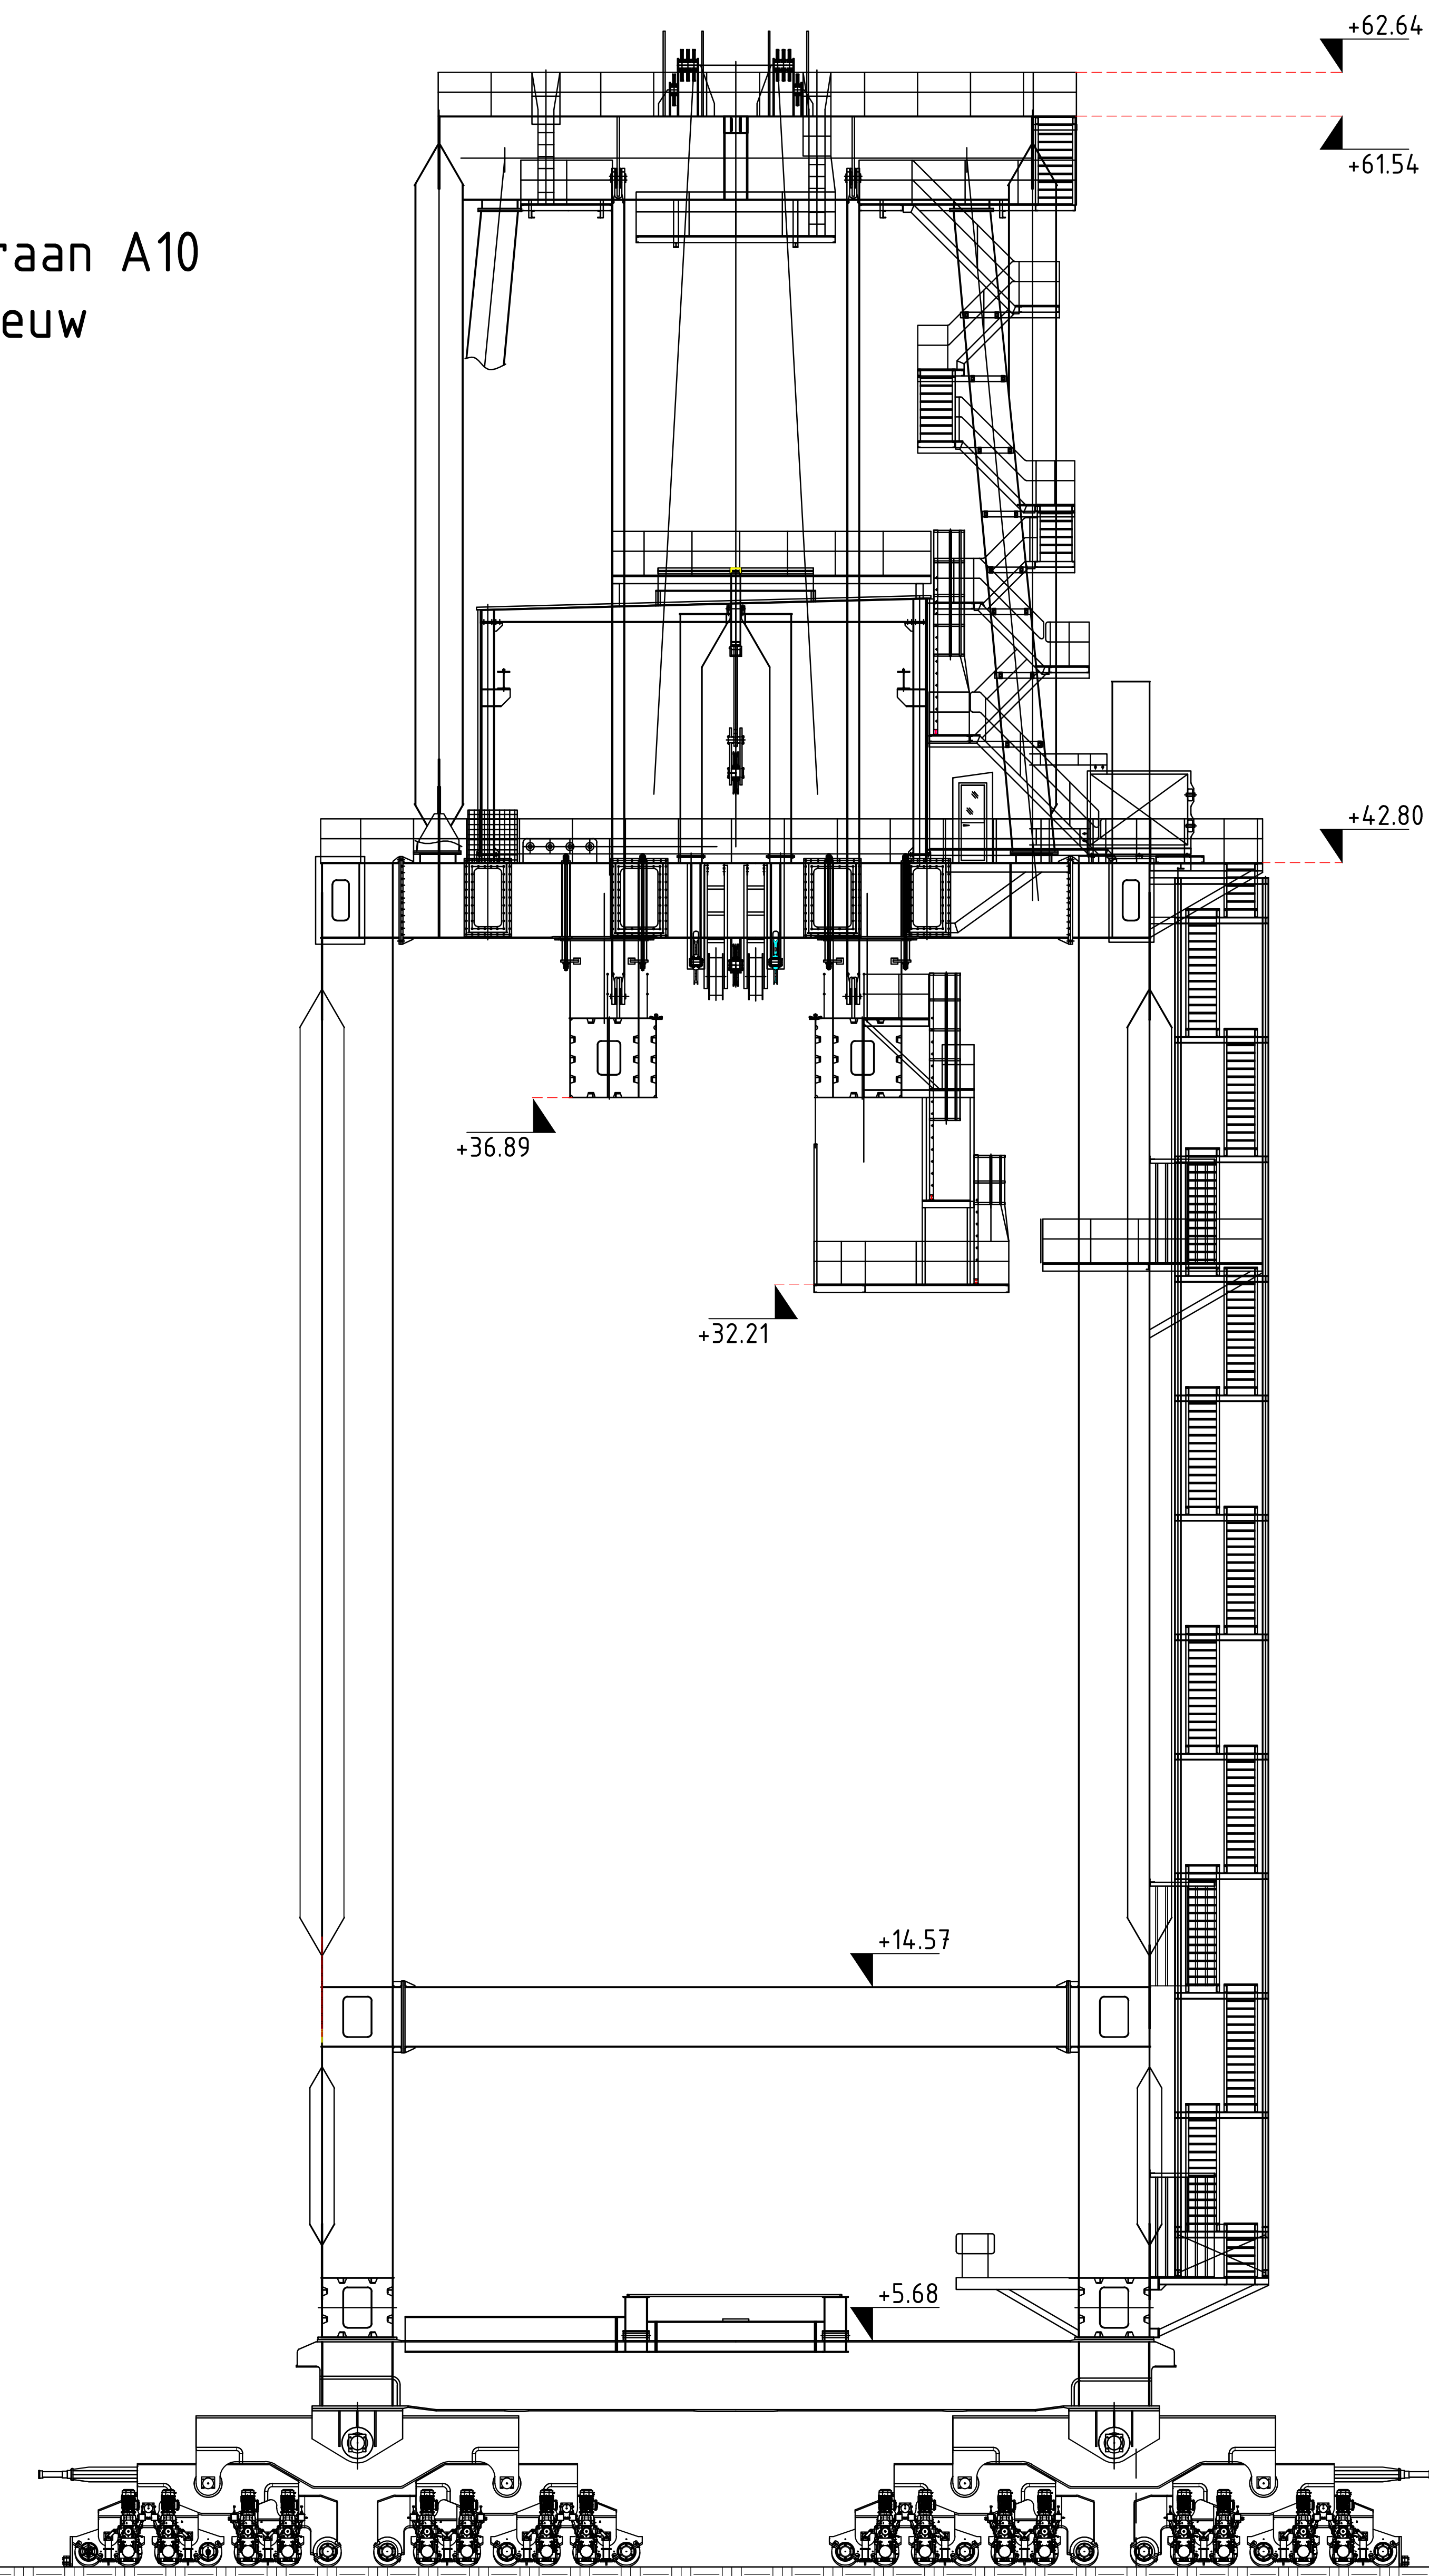

Kraan A9  
Bestaand

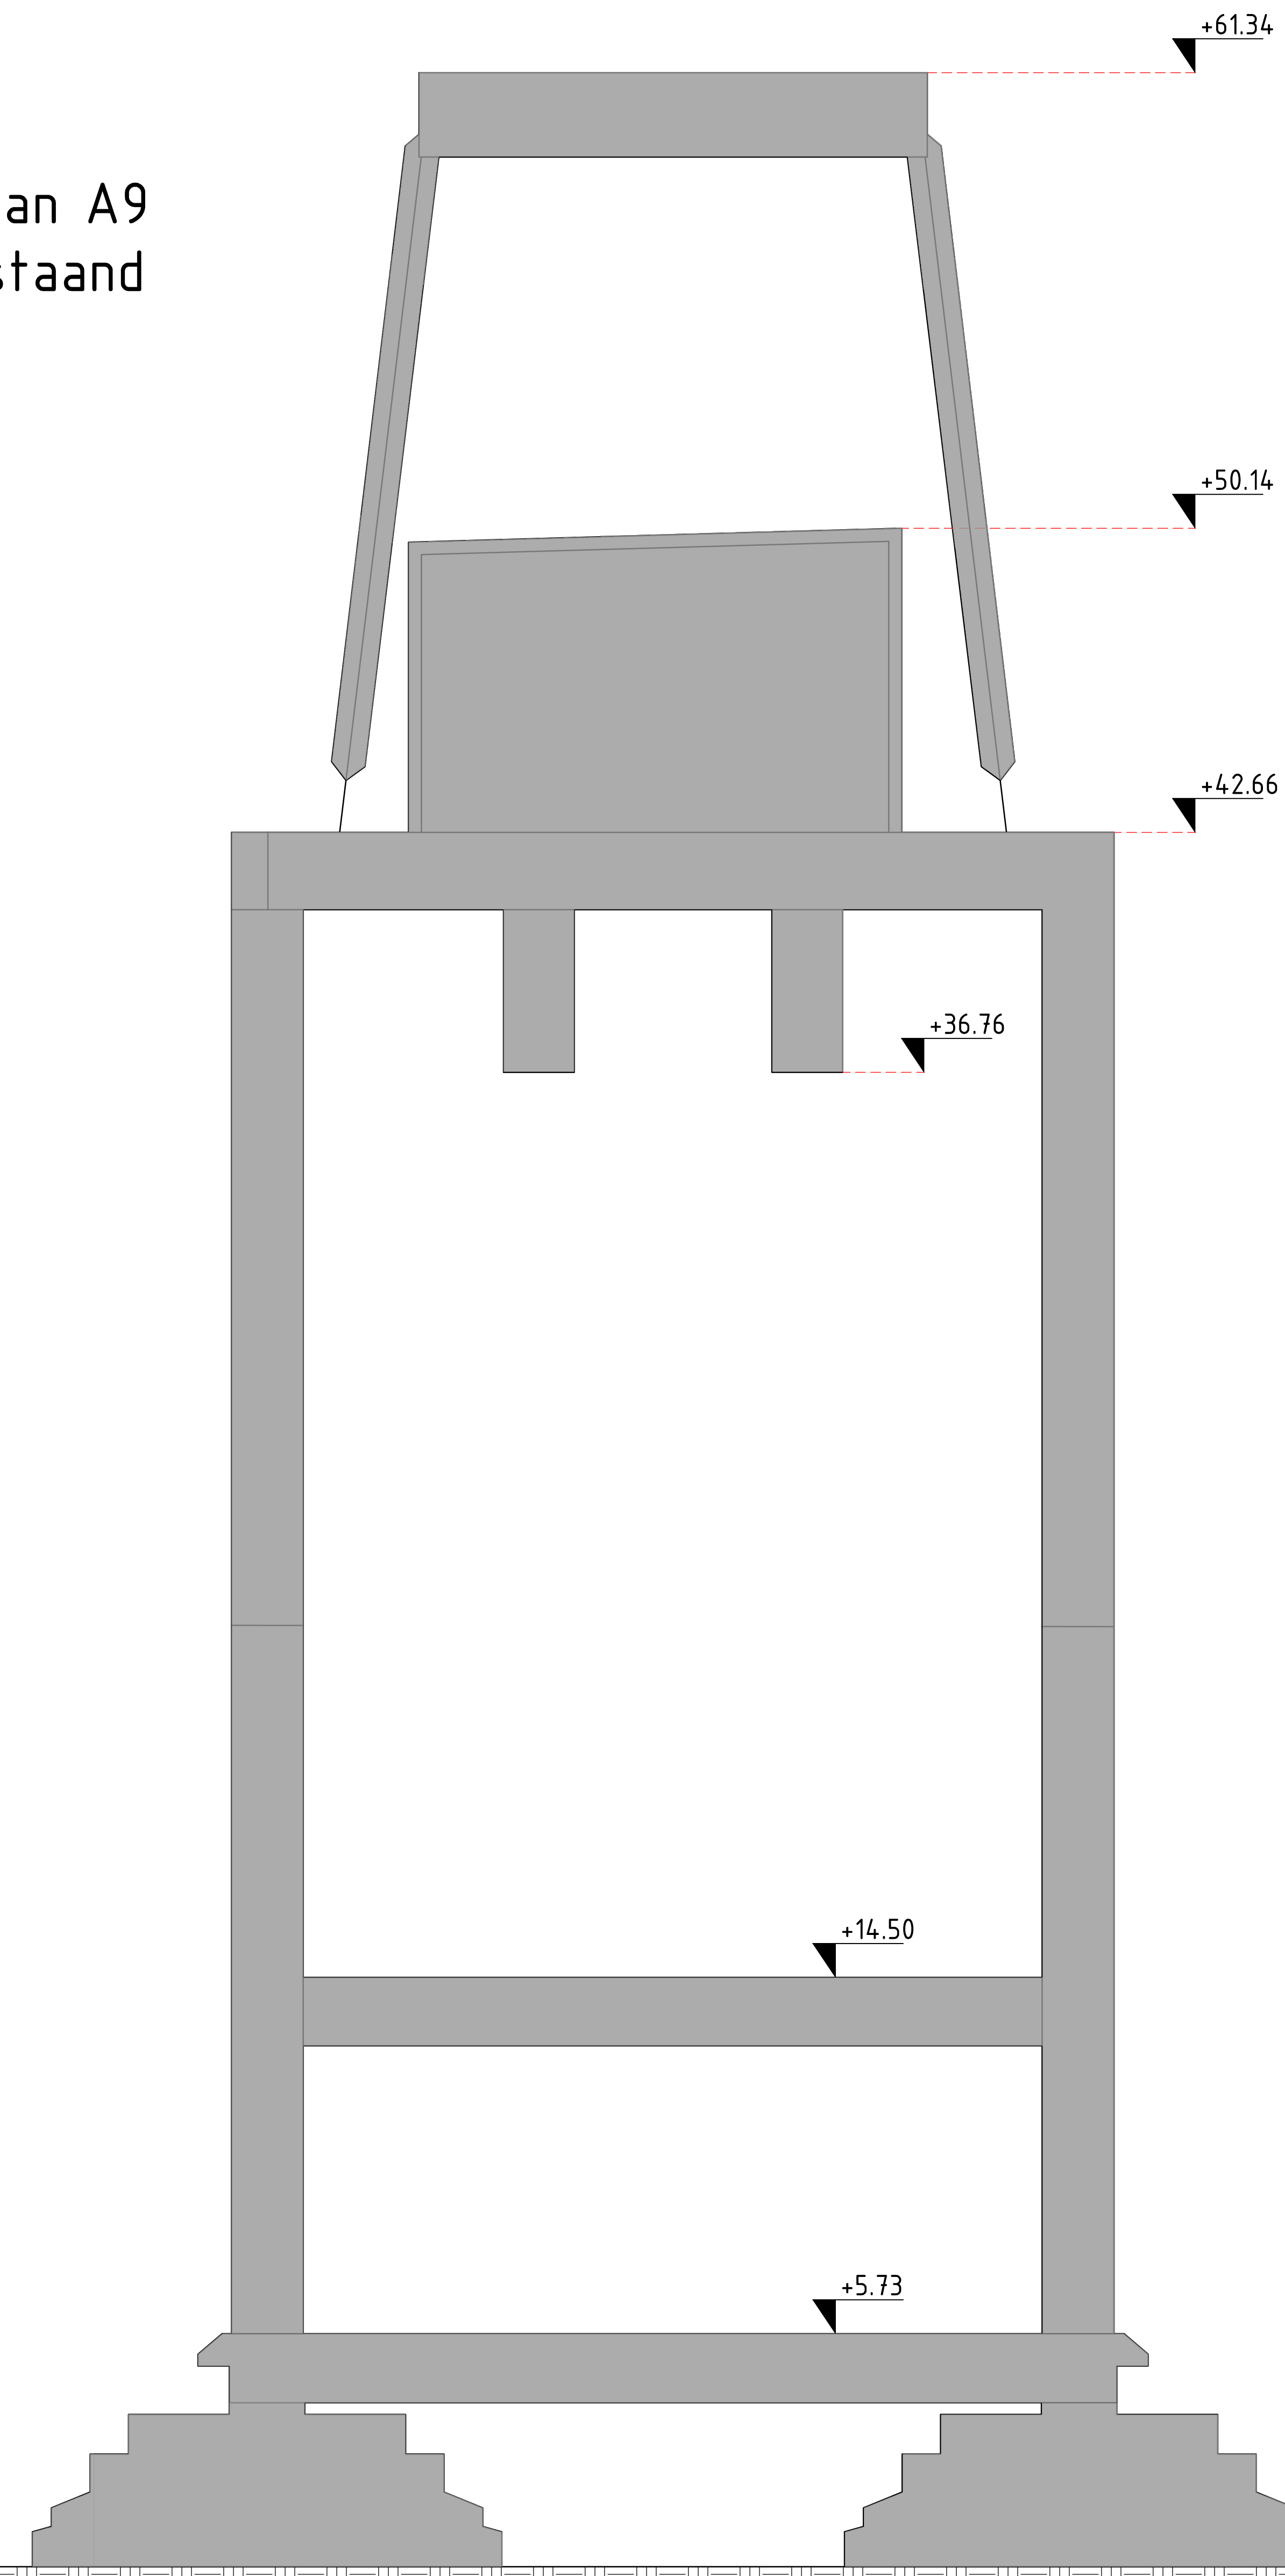

Kraan A8  
Bestaand

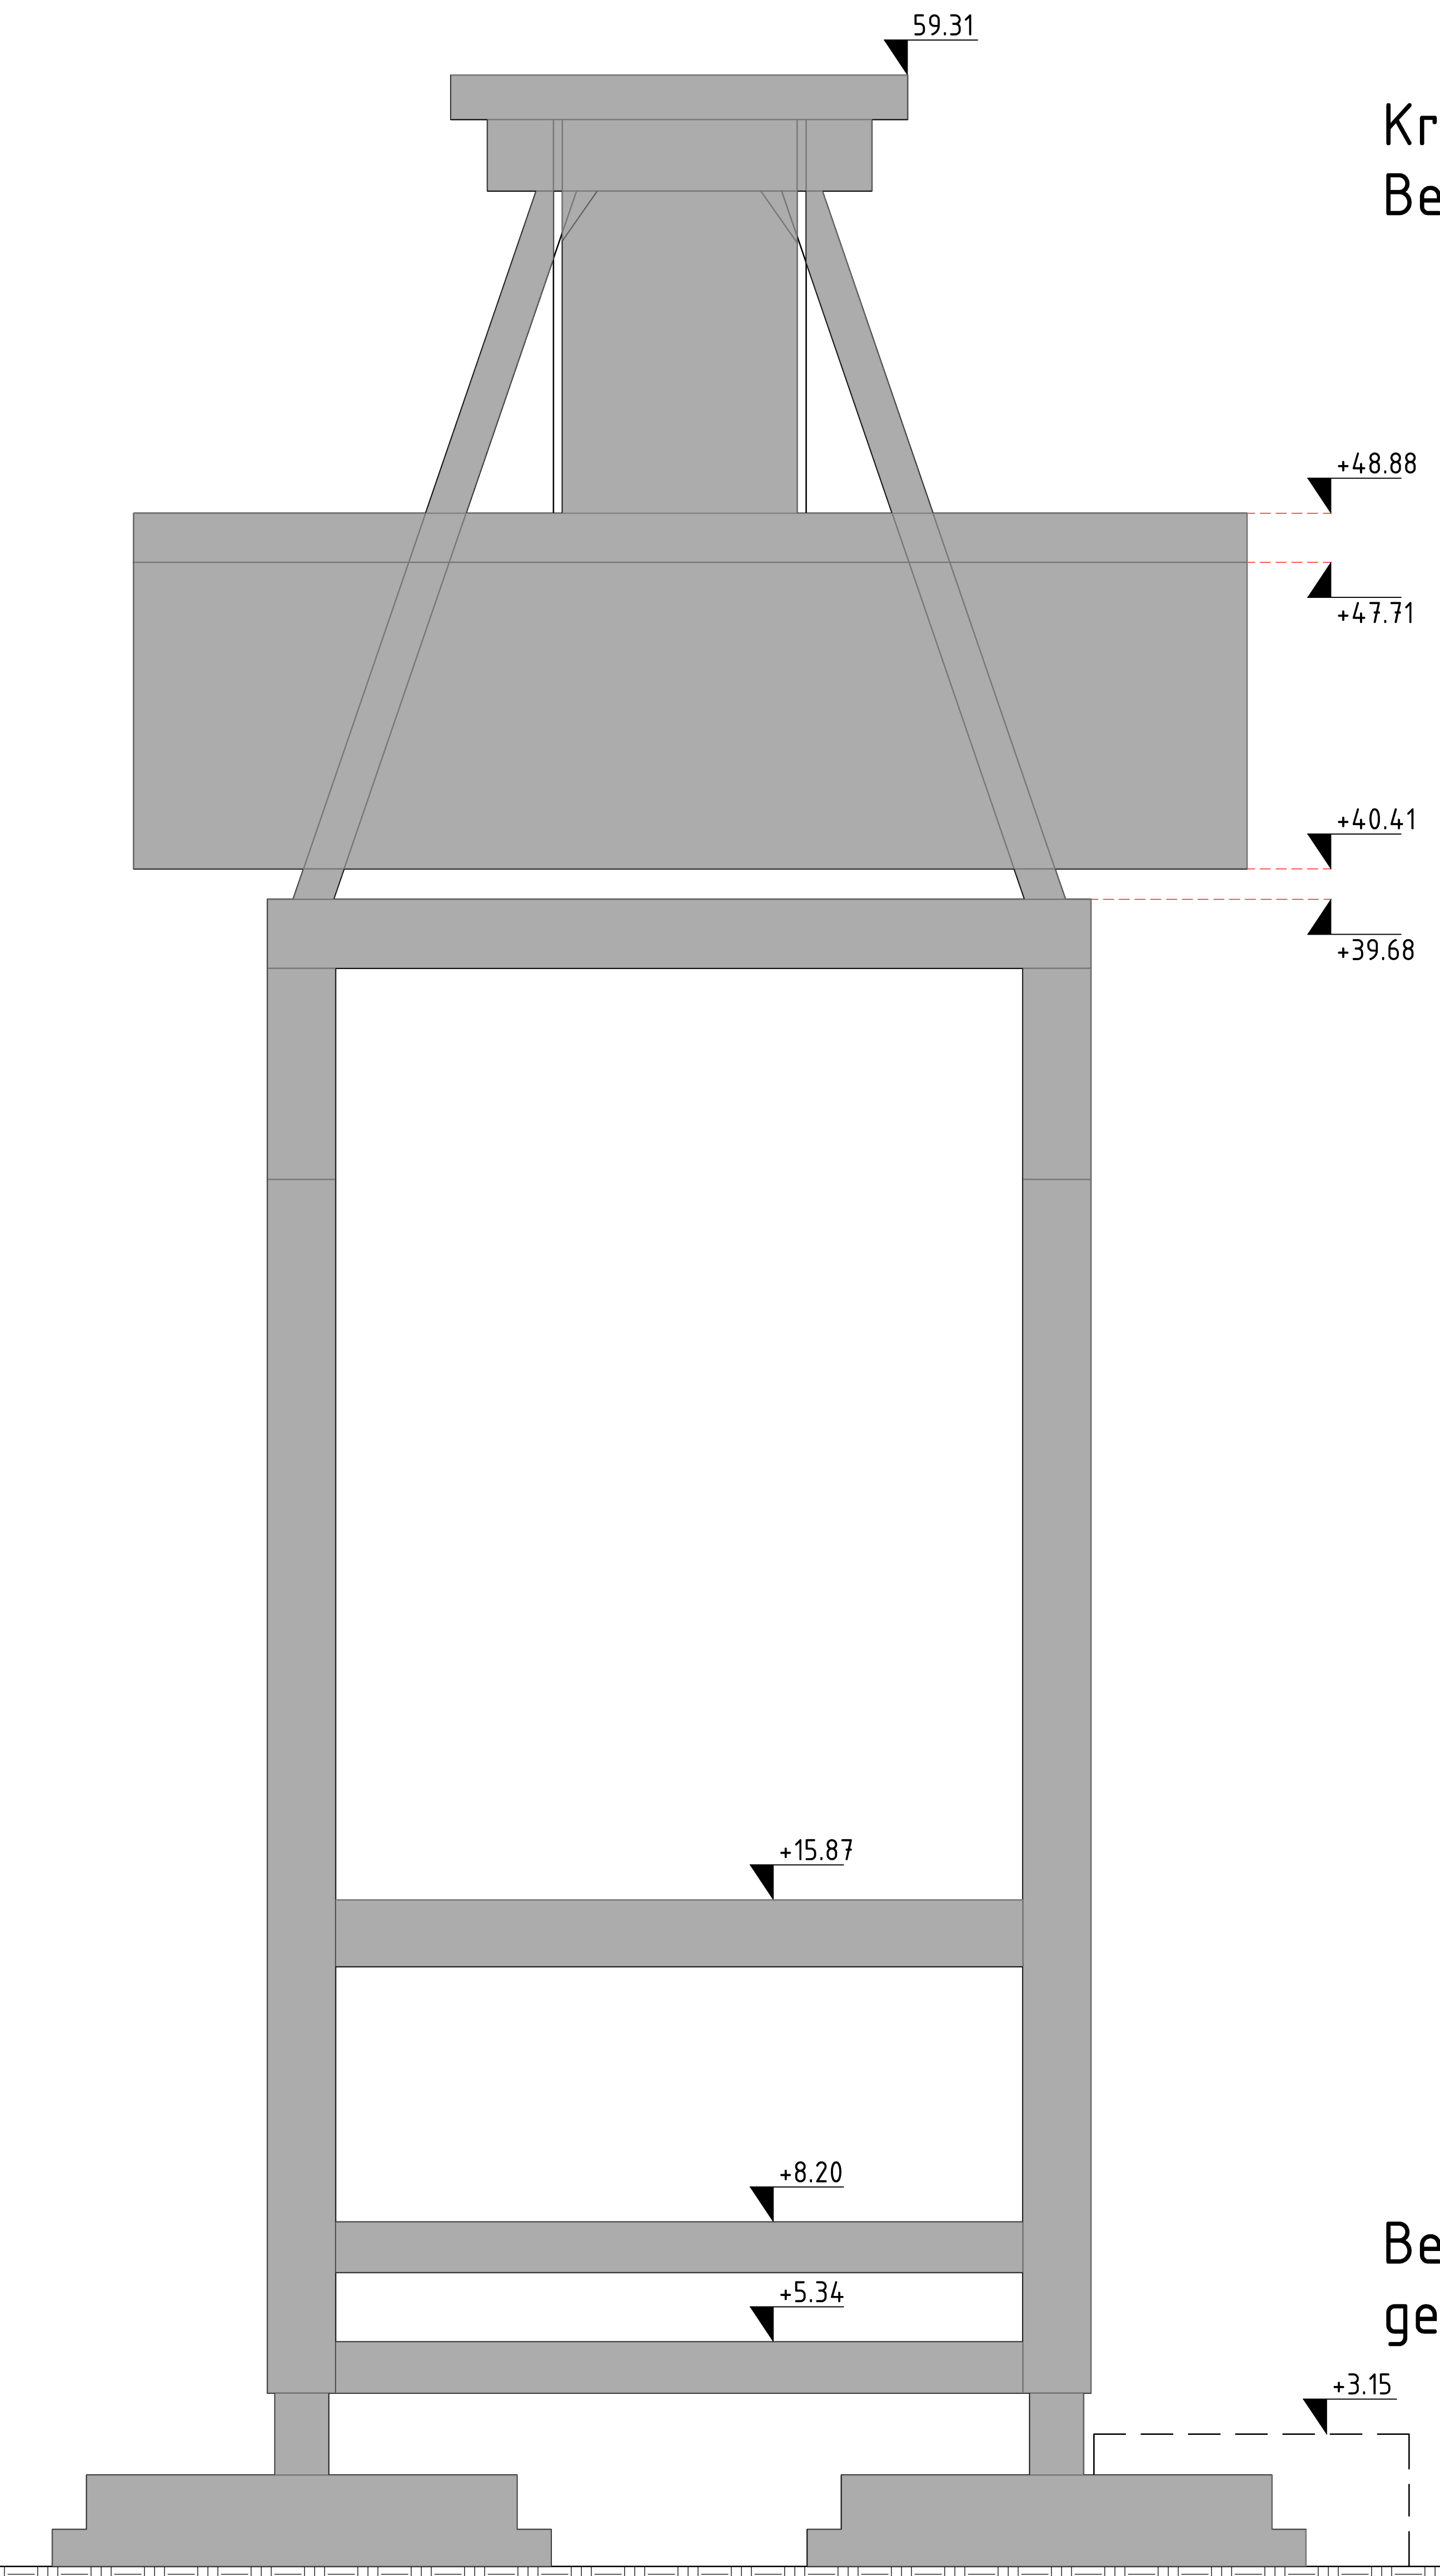

Bestaand  
gebouw

**VERKLARING**

- De afstand tussen kranen, zowel bestaande als nieuw, is variabel.
- De kranen kunnen zich verplaatsen tussen Anfrif 7 en Anfrif 11.
- De profiel en beweging van de kranen moeten worden afgestemd op de werkzaamheden en de veiligheidsvoorschriften op de bouwplaats.

**Kadastrale informatie**  
 Gemeente: Gent - NS - code 4422  
 4500mg OCM 14, AFD - NS - code 44814  
 Sectie: 0  
 Perceel: 061/00300  
 Adres: John Kenedyplein 51 B-9011 Gent

**Bouwen havenkraan A10 - Arcelor Mittal  
Gent**

John Kenedyplein 51, B-9011 Gent  
 Kadastrale gegevens: Gent, AFD 14, Sectie 0, perceelnr. 601C

**Project** HAVENKRAAN  
 Oplegtingsvergunning

**Studiebureau**  
**ARCADIS**

Naam	Functie	Datum	Beoordeling