


Kanaal Gent - Terneuzen

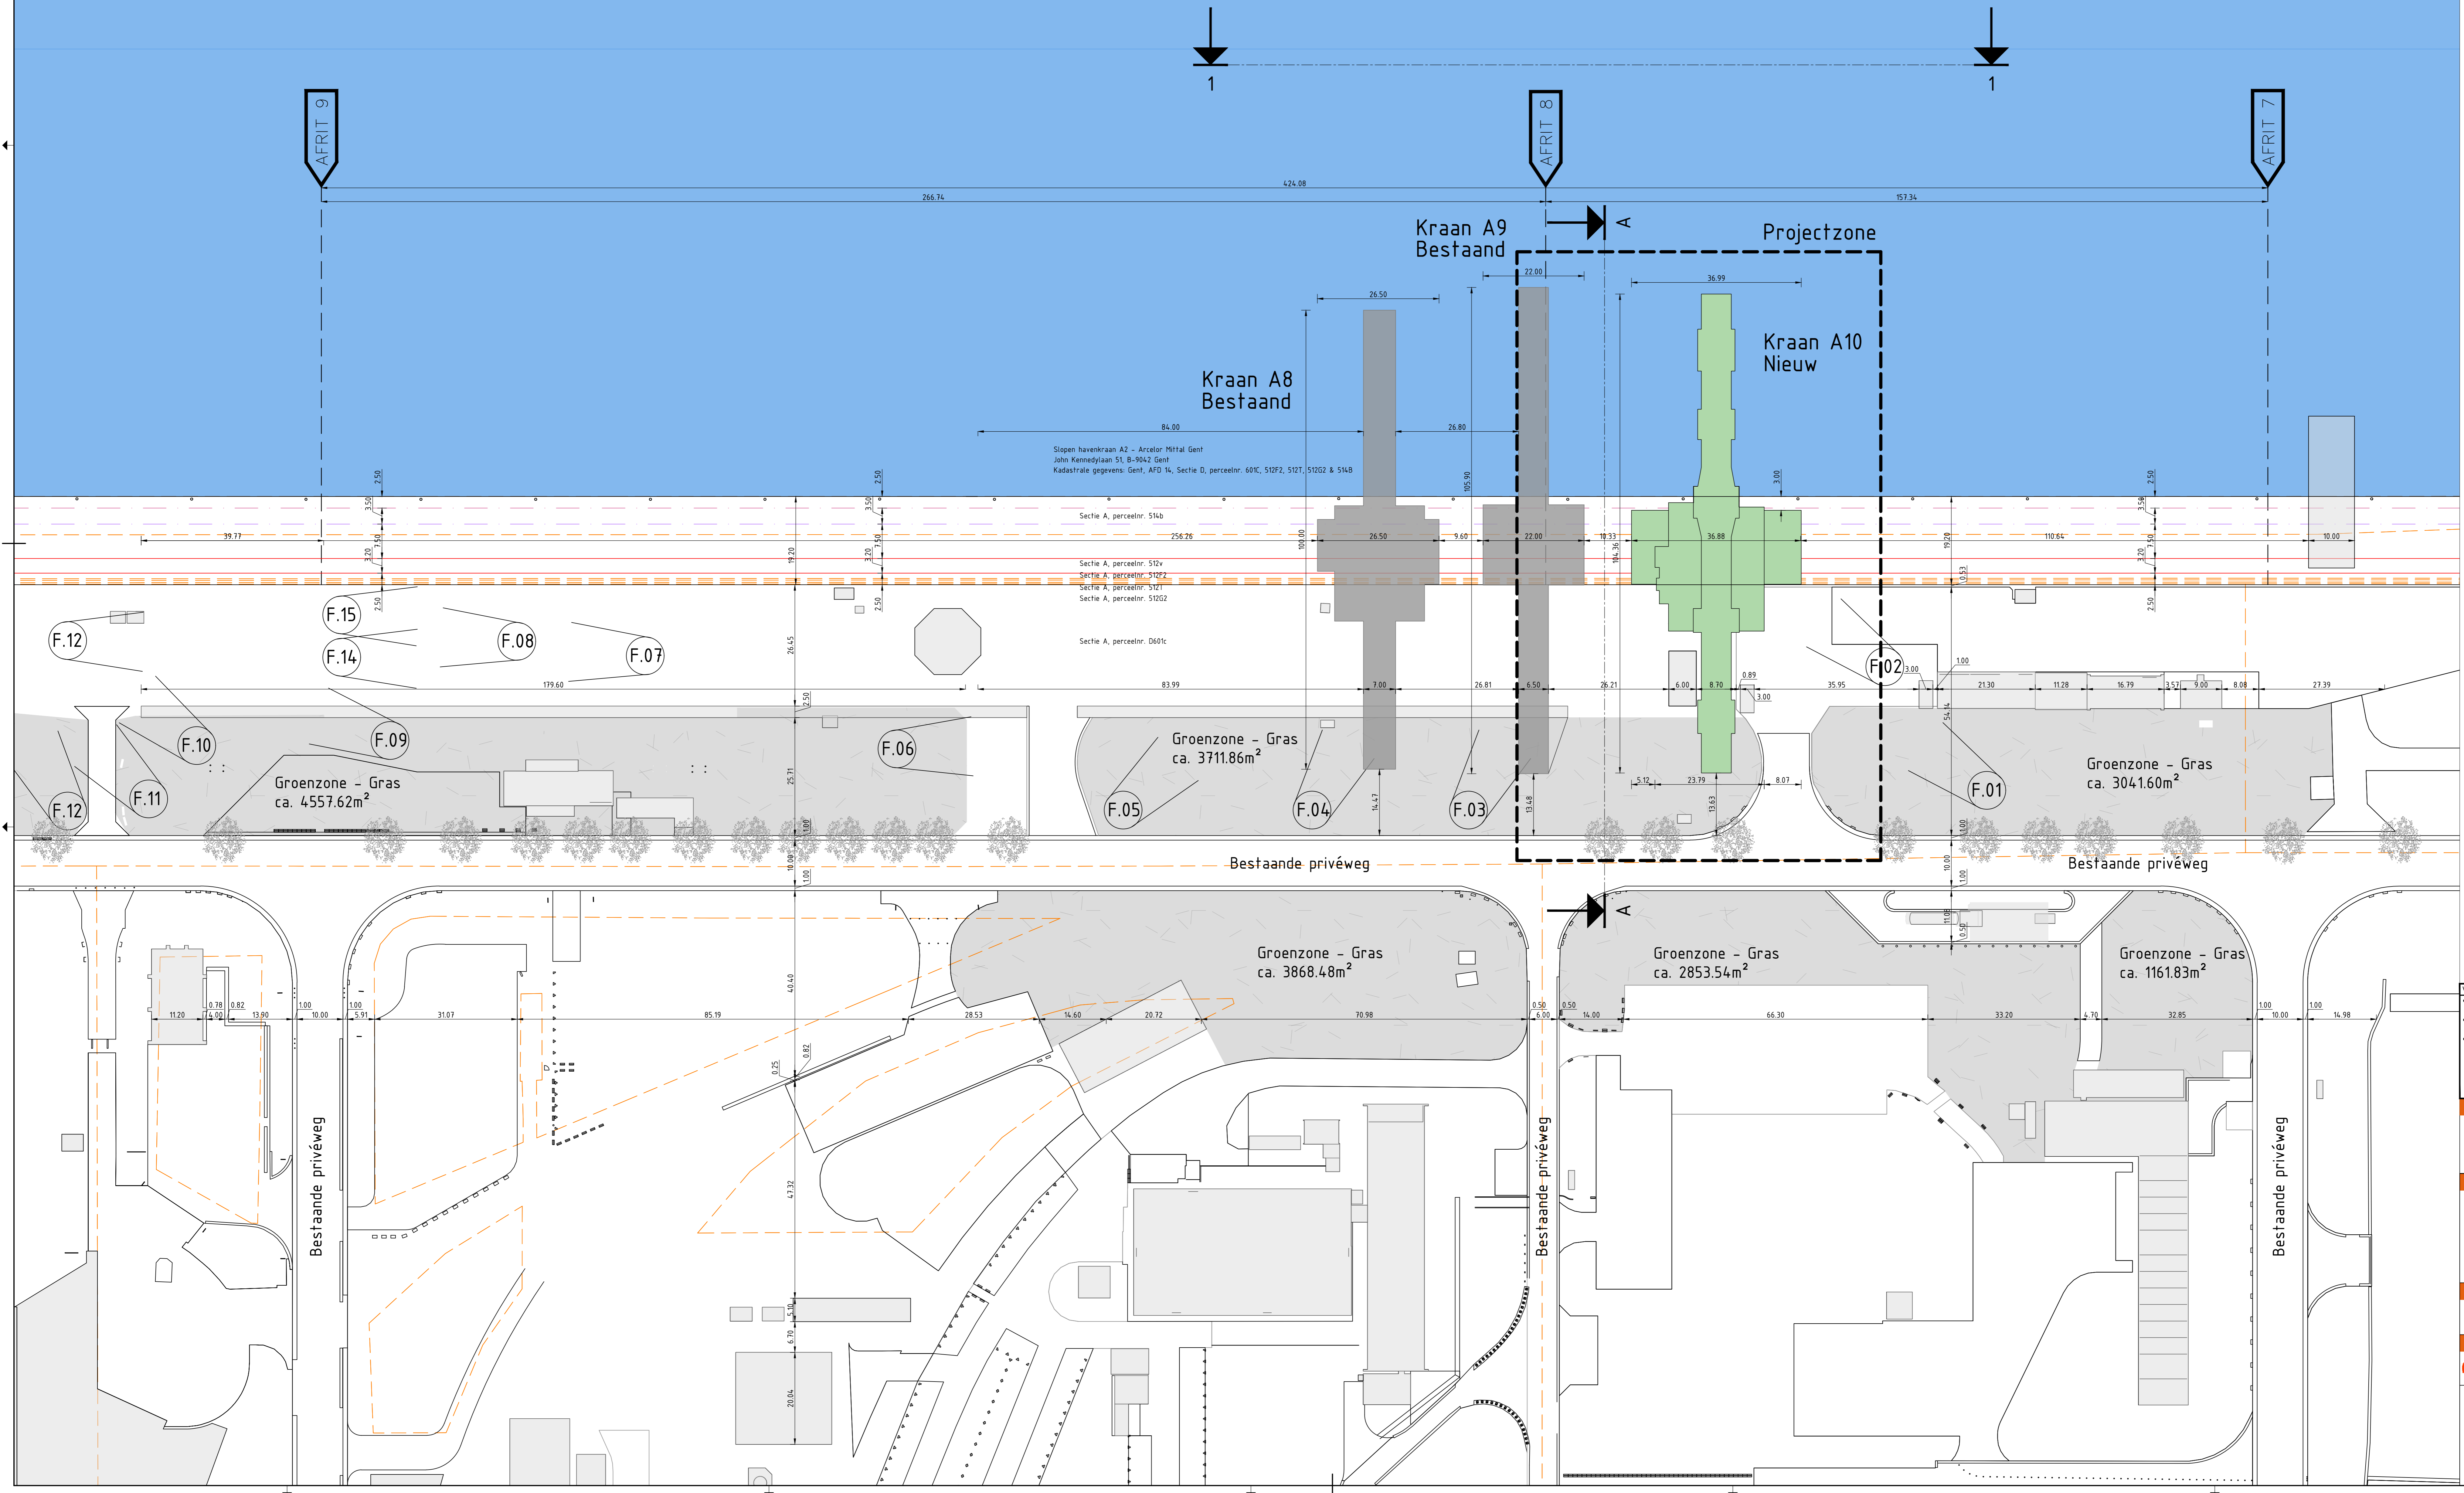

VERKLARING

- De afstand tussen cranes, zowel bestaande als nieuwe, is variabel.
- De cranes kunnen zich verplaatsen tussen Anfrif 7 en Anfrif 11.
- De positie en beweging van de cranes moeten worden afgestemd op de werkzaamheden en de veiligheidsvoorschriften op de bouwplaats.

Kadastrale informatie
 Gemeente: Gent - NS - code 44321
 Afdeling: GENT 14 AFD - NS - code 44814
 Sectie: D
 Perceel: 960100000
 Adres: John Kennedylaan 51, B-9042 Gent

Bouwen havenkraan A10 - Arcelor Mittal Gent
 John Kennedylaan 51, B-9042 Gent
 Kadastrale gegevens: Gent, AFD 14, Sectie D, perceelnr. 601C

Project HAVENKRAAN
 Omgevingsvergunning

Studiebureau
ARCADIS

Naam	Functie	Handtekening	Datum

Inplantingsplan nieuwe situatie
 1.1 O B