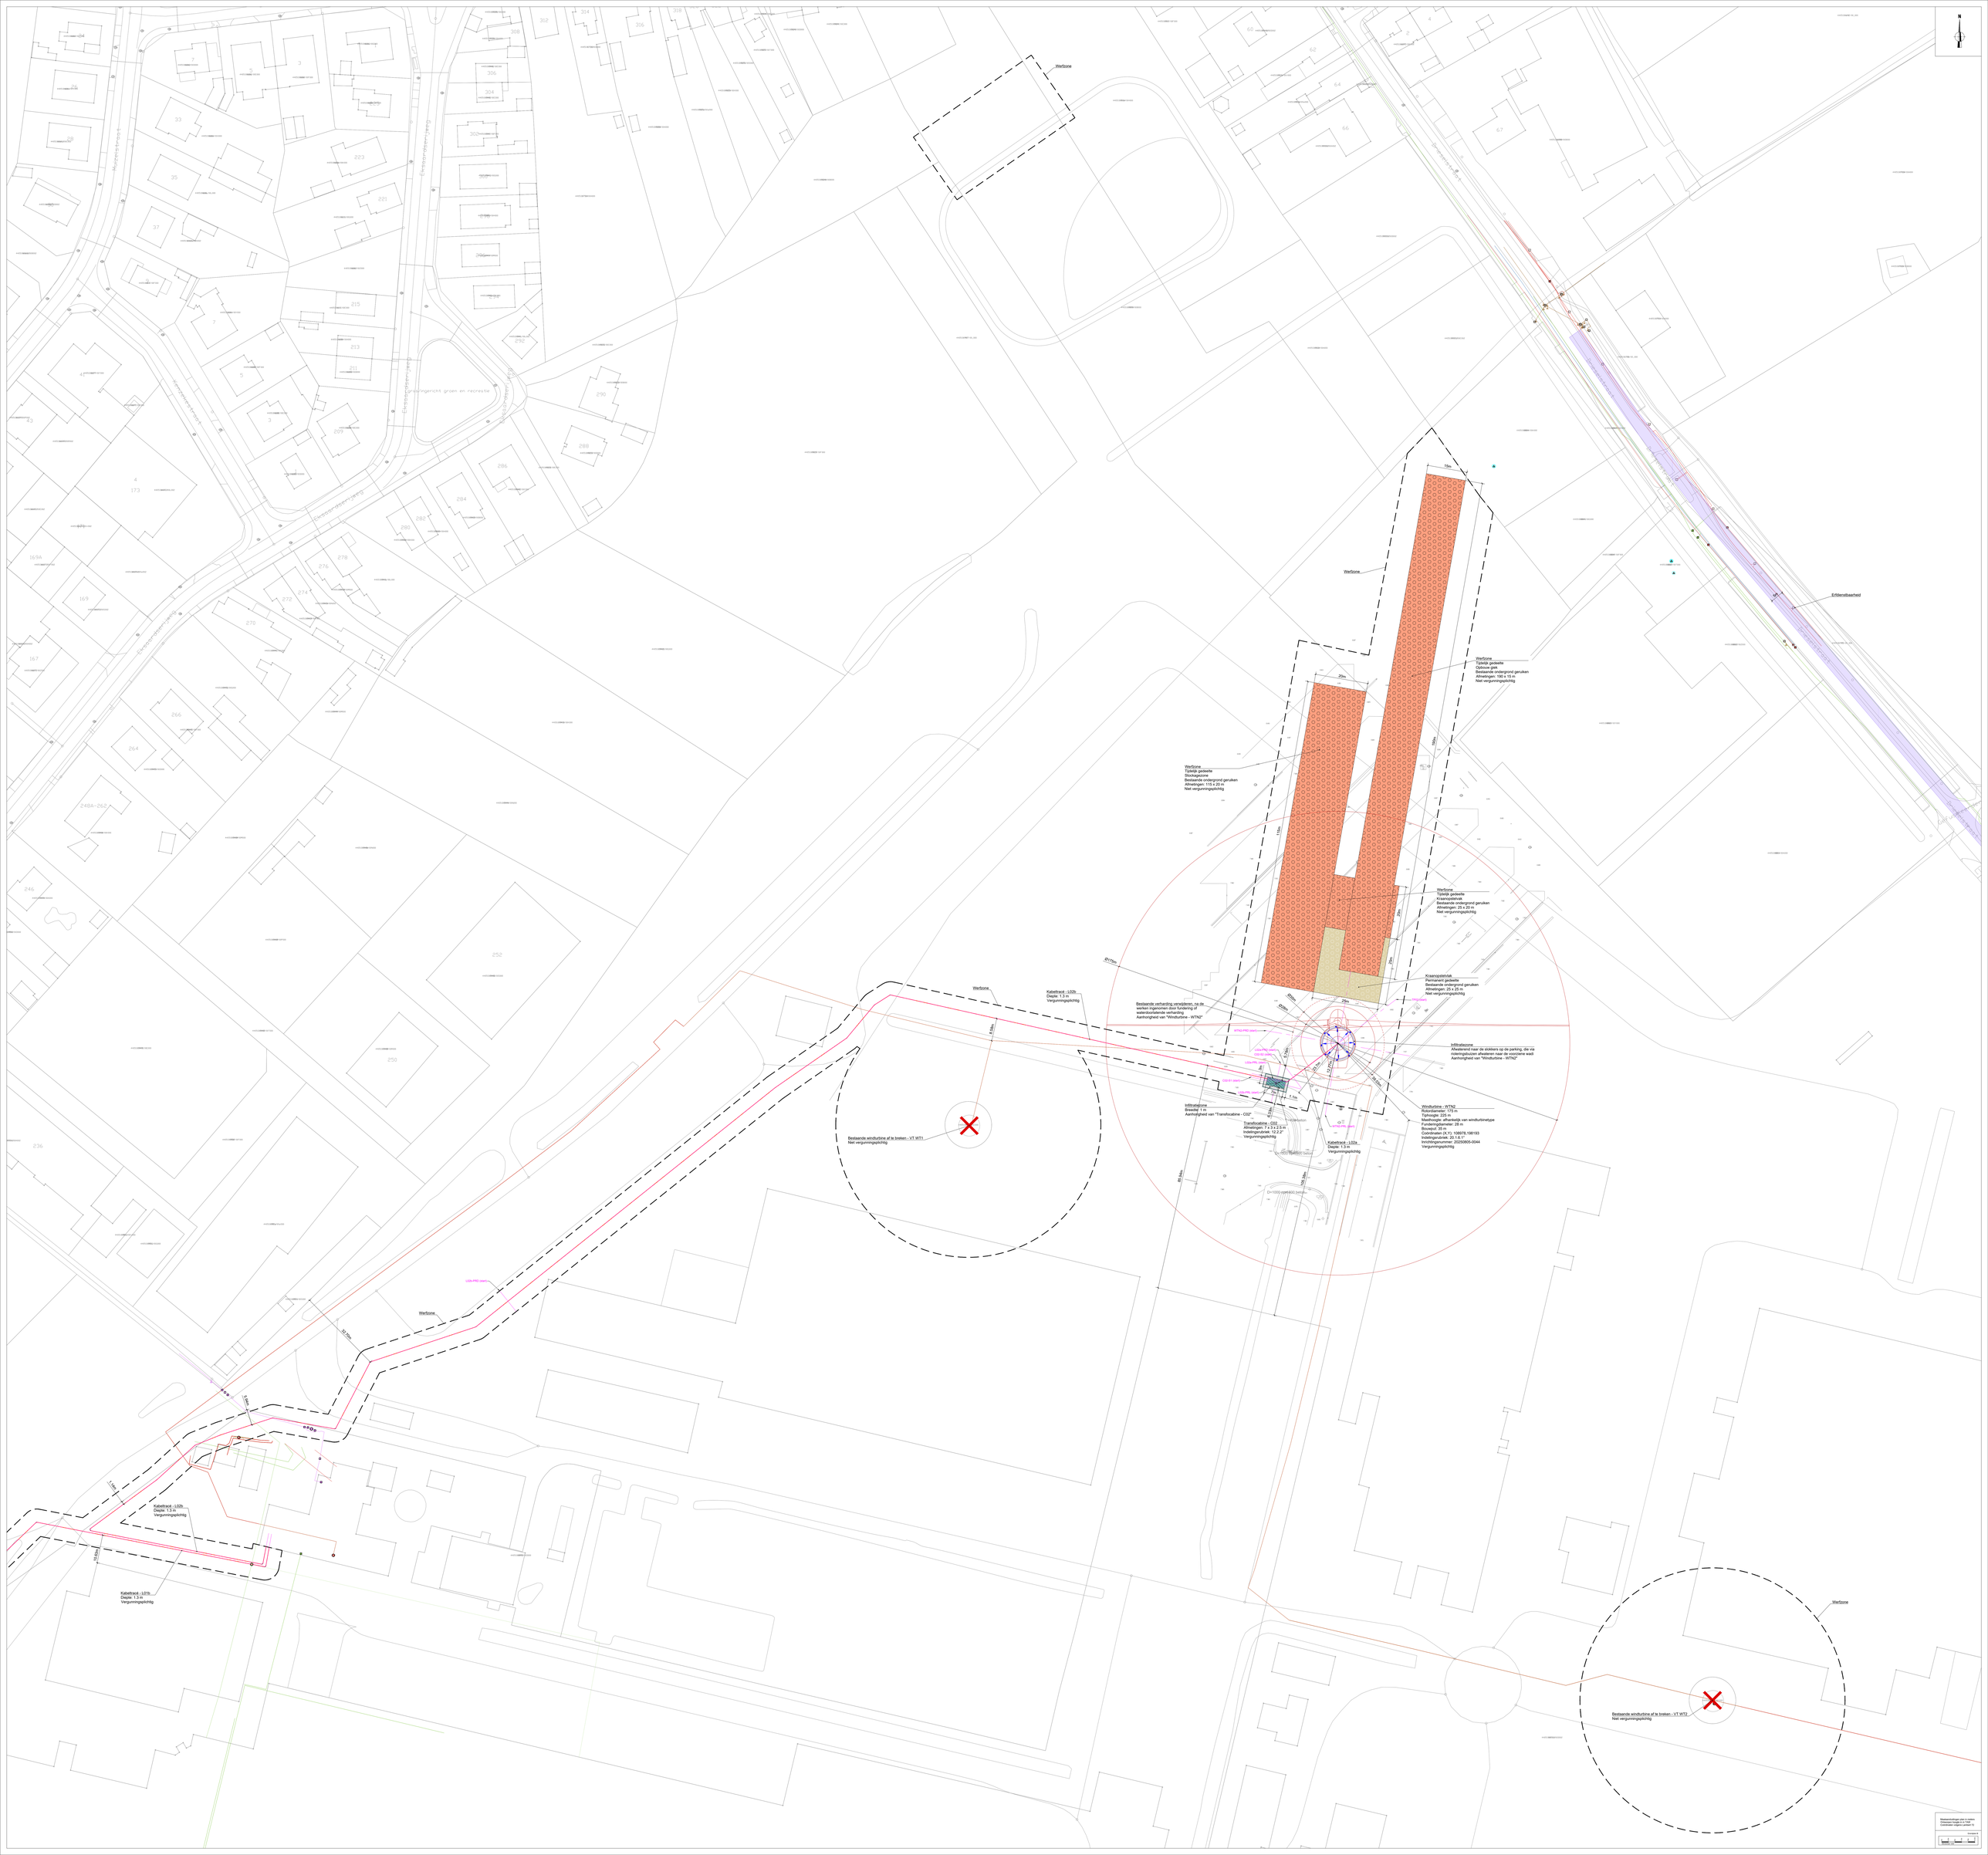
N
Werfzone
Werfzone
Tijdelijk gedeelte
Opbouw gisk
Bestaande ondergrond gebruiken
Afmetingen: 190 x 15 m
Niet vergunningsplichtig
Werfzone
Tijdelijk gedeelte
Stockagezone
Bestaande ondergrond gebruiken
Afmetingen: 115 x 20 m
Niet vergunningsplichtig
Werfzone
Tijdelijk gedeelte
Kraanopstelvlak
Bestaande ondergrond gebruiken
Afmetingen: 25 x 20 m
Niet vergunningsplichtig
Kraanopstelvlak
Permanent gedeelte
Bestaande ondergrond gebruiken
Afmetingen: 25 x 20 m
Niet vergunningsplichtig
Infiltratiezone
Afleidstrend naar de dokkers so do parking, die via
rioleringsbuizen afwateren naar de nocrlene wadi
Aanhorigheid van "Windturbine - WTN2"
Windturbine - WTN2
Rotordiameter: 173 m
Tiphoogte: 225 m
Naafhoogte: afhankelijk van windturbinetype
Rotorhoogte onder: 28 m
Fundering: 28 m
Coordinaten (X,Y): 109978,158193
Indelingsrubriek: 20.1.E.1°
Inrichtingsnummer: 20250805-0044
Vergunningsplichtig
Bestaande verharding verwijderen, na de
werken ingenomen door fundering of
waterdoorlatende verharding
Aanhorigheid van "Windturbine - WTN2"
Kabeltrack - L02b
Diepte: 1.3 m
Vergunningsplichtig
Werfzone
Bestaande windturbine af te breken - VT WT1
Niet vergunningsplichtig
Infiltratiezone
Breedte: 1 m
Aanhorigheid van "Transfocabine - OS2"
Transfocabine - OS2
Afmetingen: 7 x 3 x 2.5 m
Indelingsrubriek: 12.2.2°
Vergunningsplichtig
Kabeltrack - L02a
Diepte: 1.3 m
Vergunningsplichtig
Werfzone
Bestaande windturbine af te breken - VT WT2
Niet vergunningsplichtig
Kabeltrack - L02b
Diepte: 1.3 m
Vergunningsplichtig
Kabeltrack - L01b
Diepte: 1.3 m
Vergunningsplichtig
Erfdienstbaarheid
Werfzone
Werfzone
Werfzone