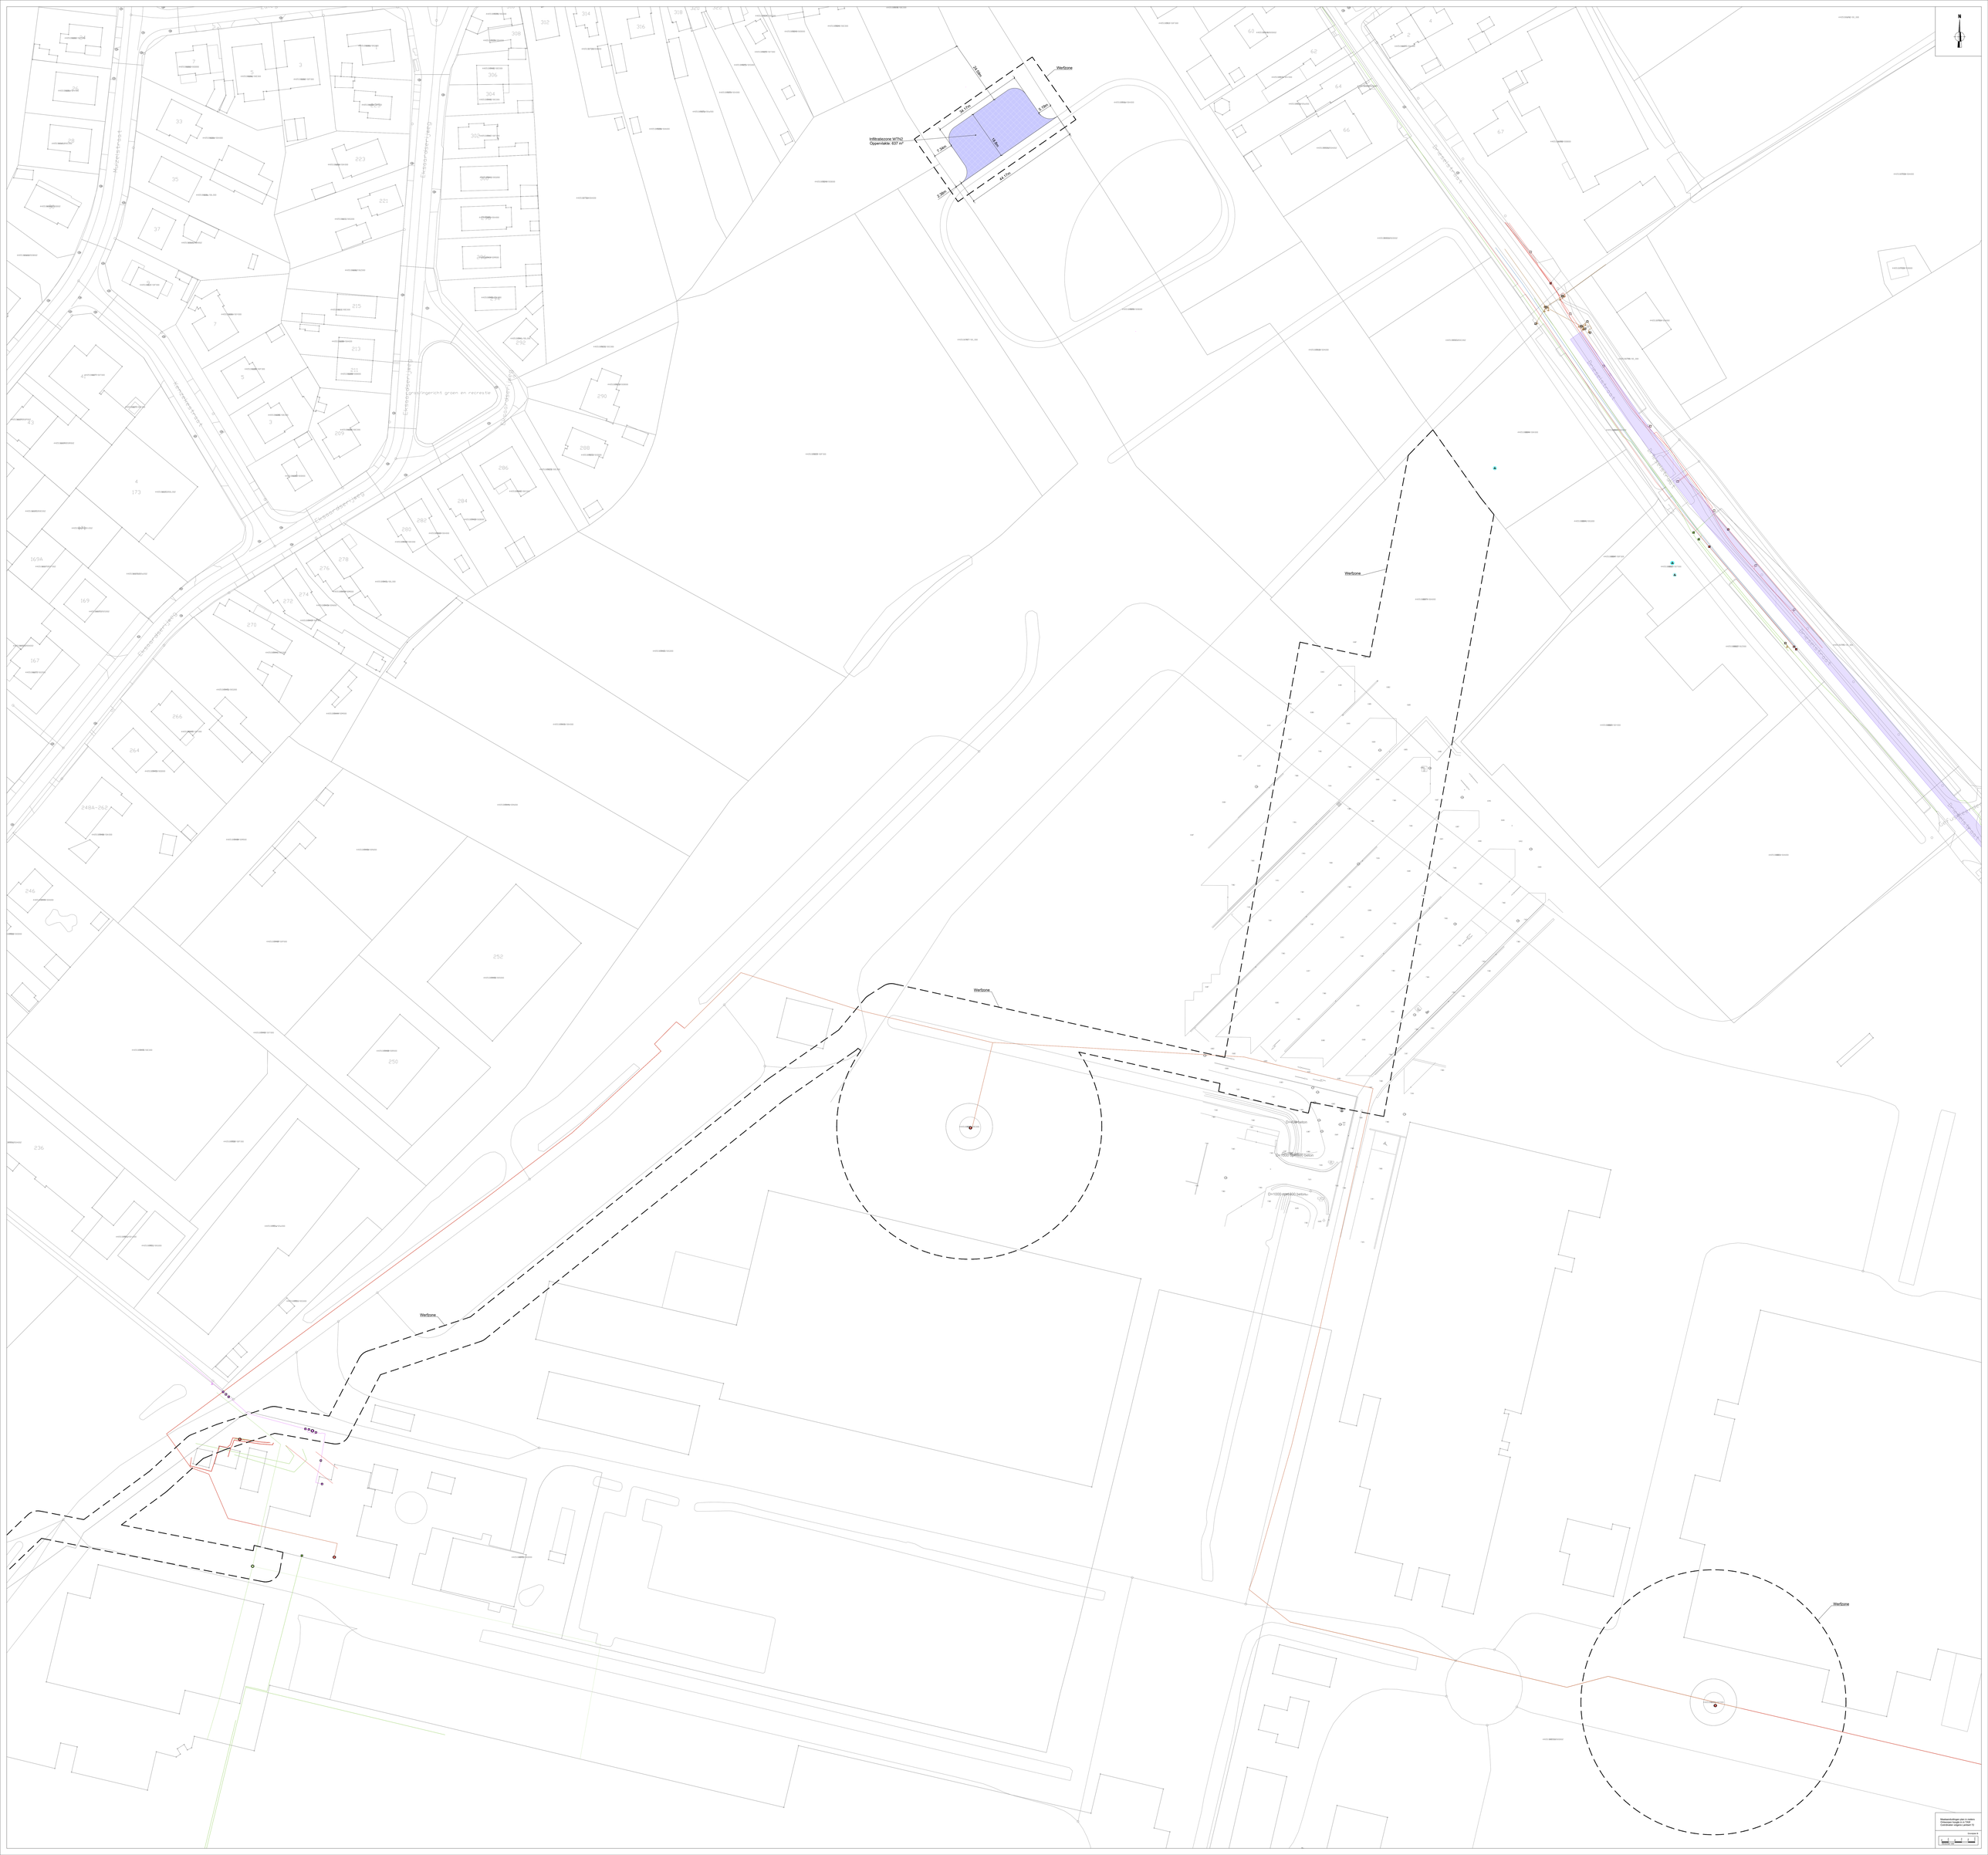
Werfzone
Infiltratiezone WTN2
Oppervlakte: 637 m²
28,50m
26,11m
4,19m
14,38m
2,18m
2,00m
44,72m
Werfzone
Werfzone
Werfzone