










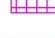





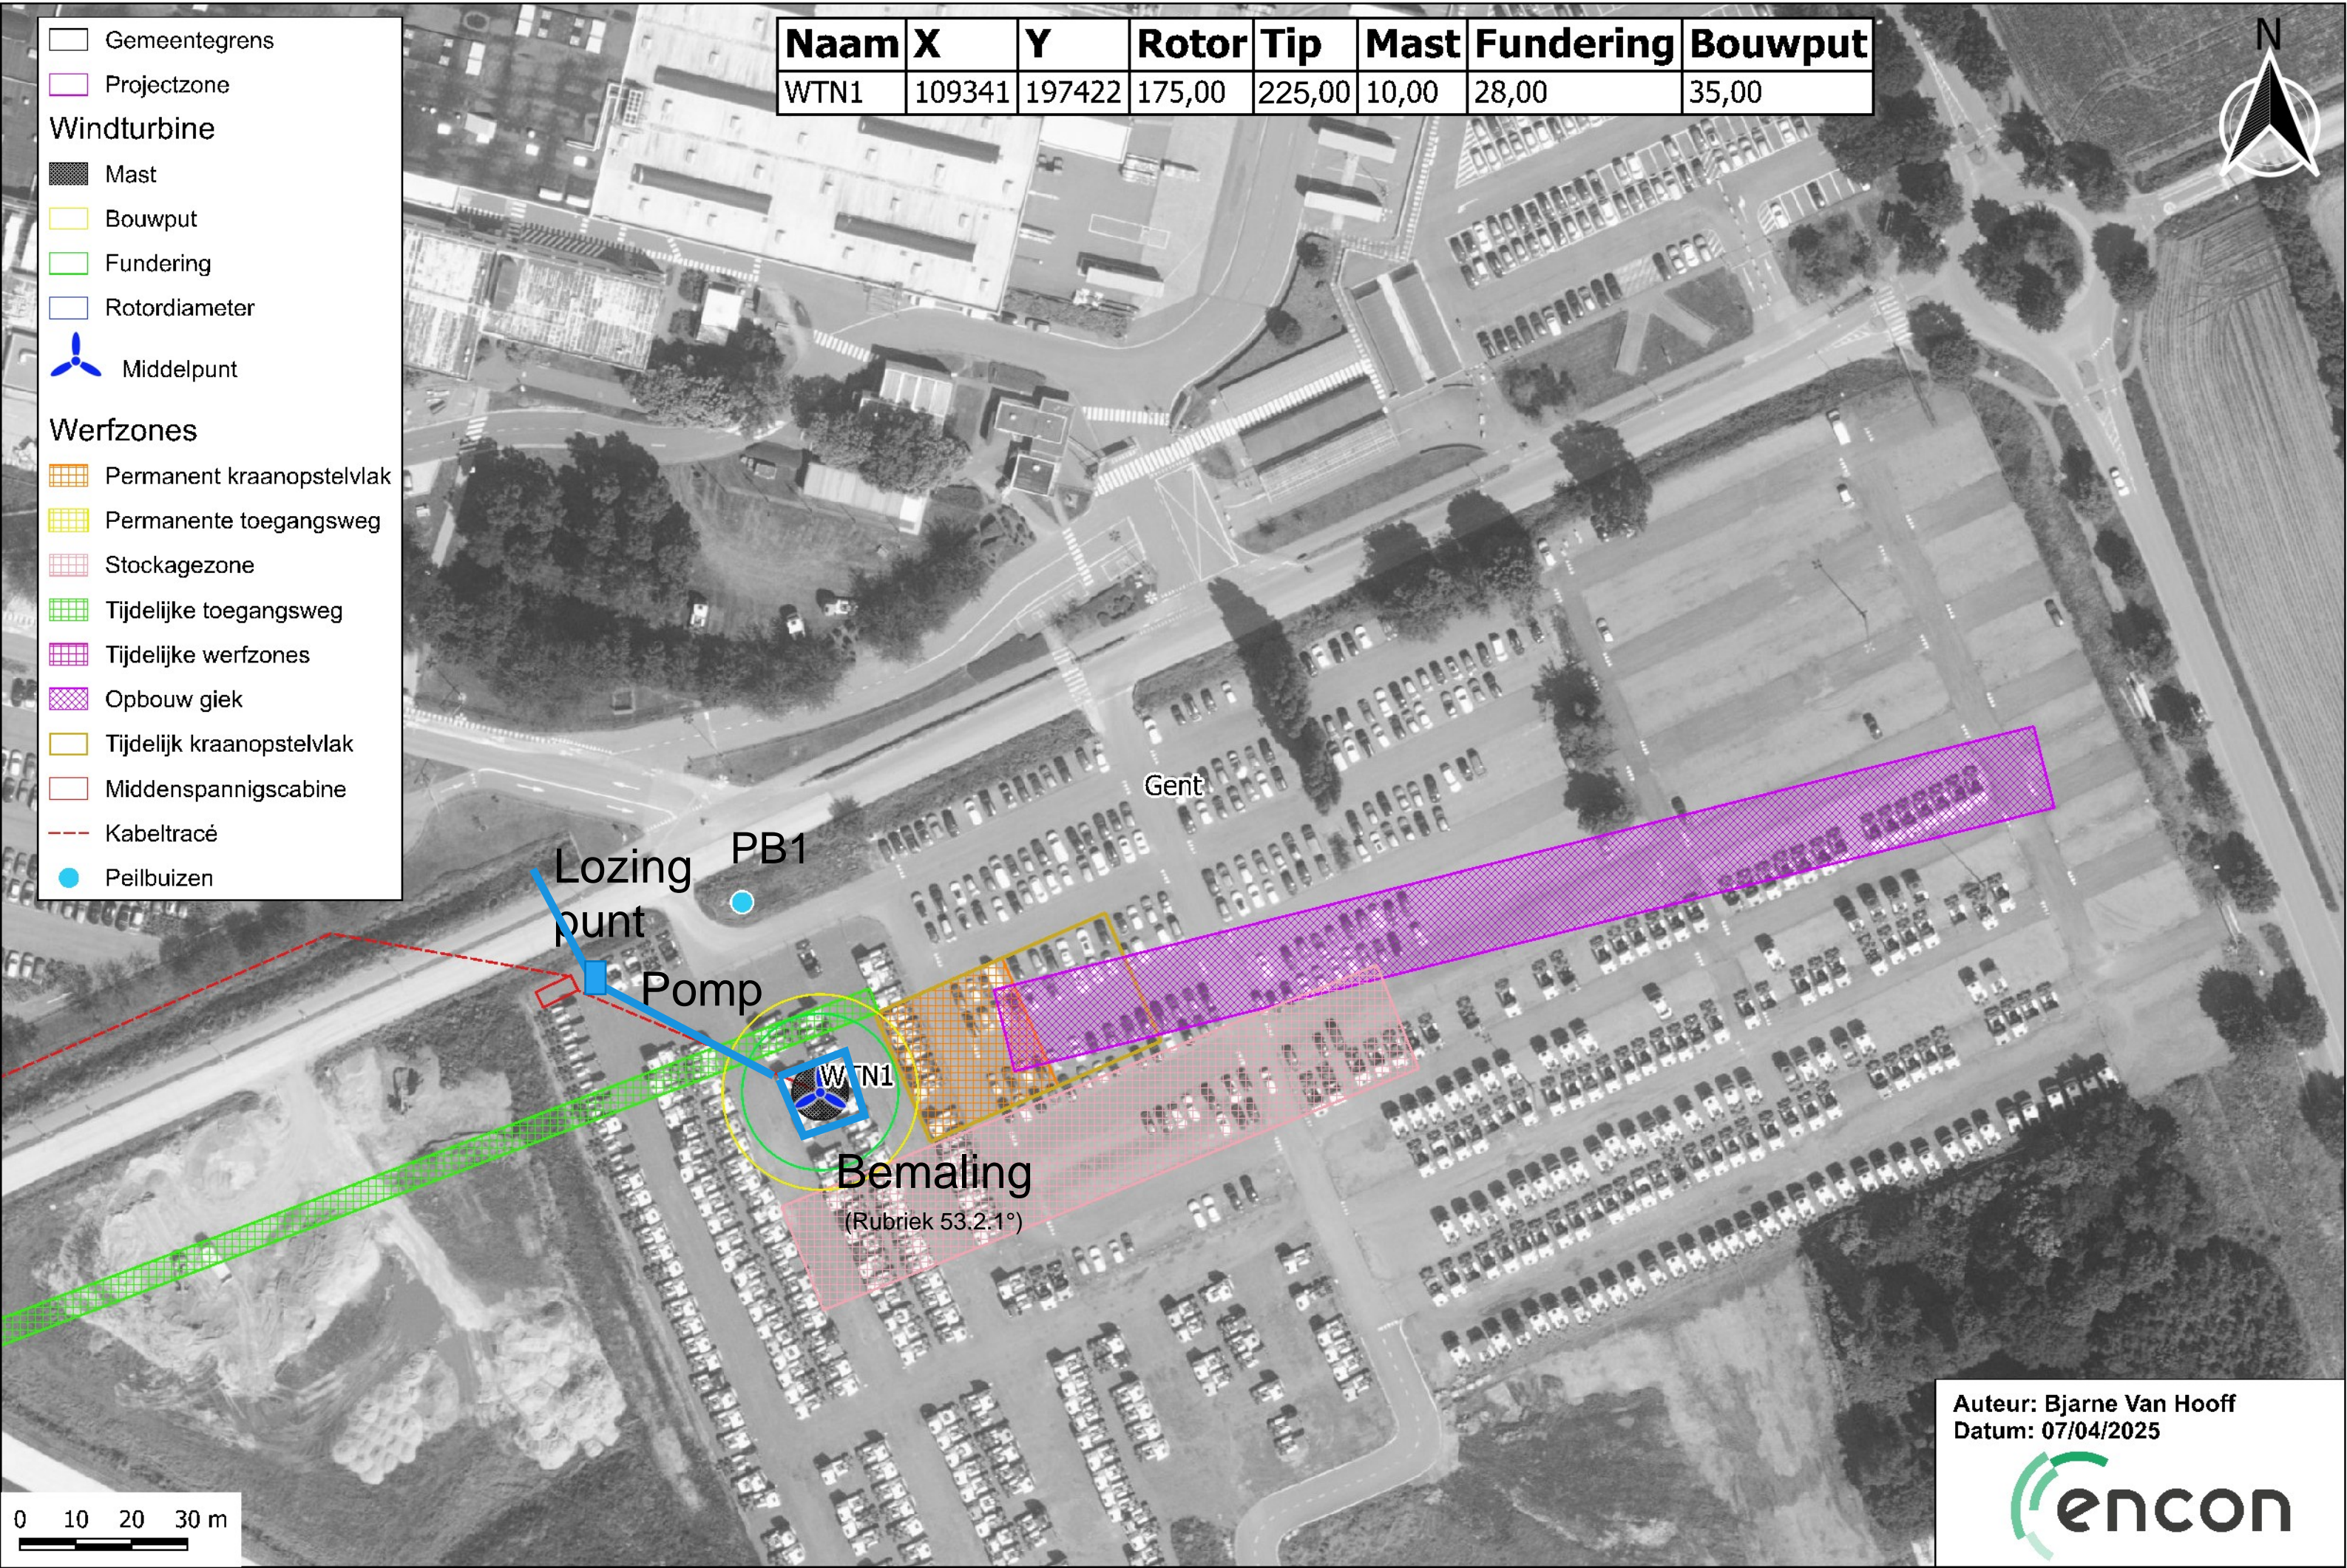


-  Gemeentegrens
-  Projectzone
- Windturbine**
-  Mast
-  Bouwput
-  Fundering
-  Rotordiameter
-  Middelpunt
- Werfzones**
-  Permanent kraanopstelvlak
-  Permanente toegangsweg
-  Stockagezone
-  Tijdelijke toegangsweg
-  Tijdelijke werfzones
-  Opbouw giek
-  Tijdelijk kraanopstelvlak
-  Middenspanningcabine
-  Kabeltracé
-  Peilbuizen

Naam	X	Y	Rotor	Tip	Mast	Fundering	Bouwput
WTN1	109341	197422	175,00	225,00	10,00	28,00	35,00



Auteur: Bjarne Van Hooff
Datum: 07/04/2025

