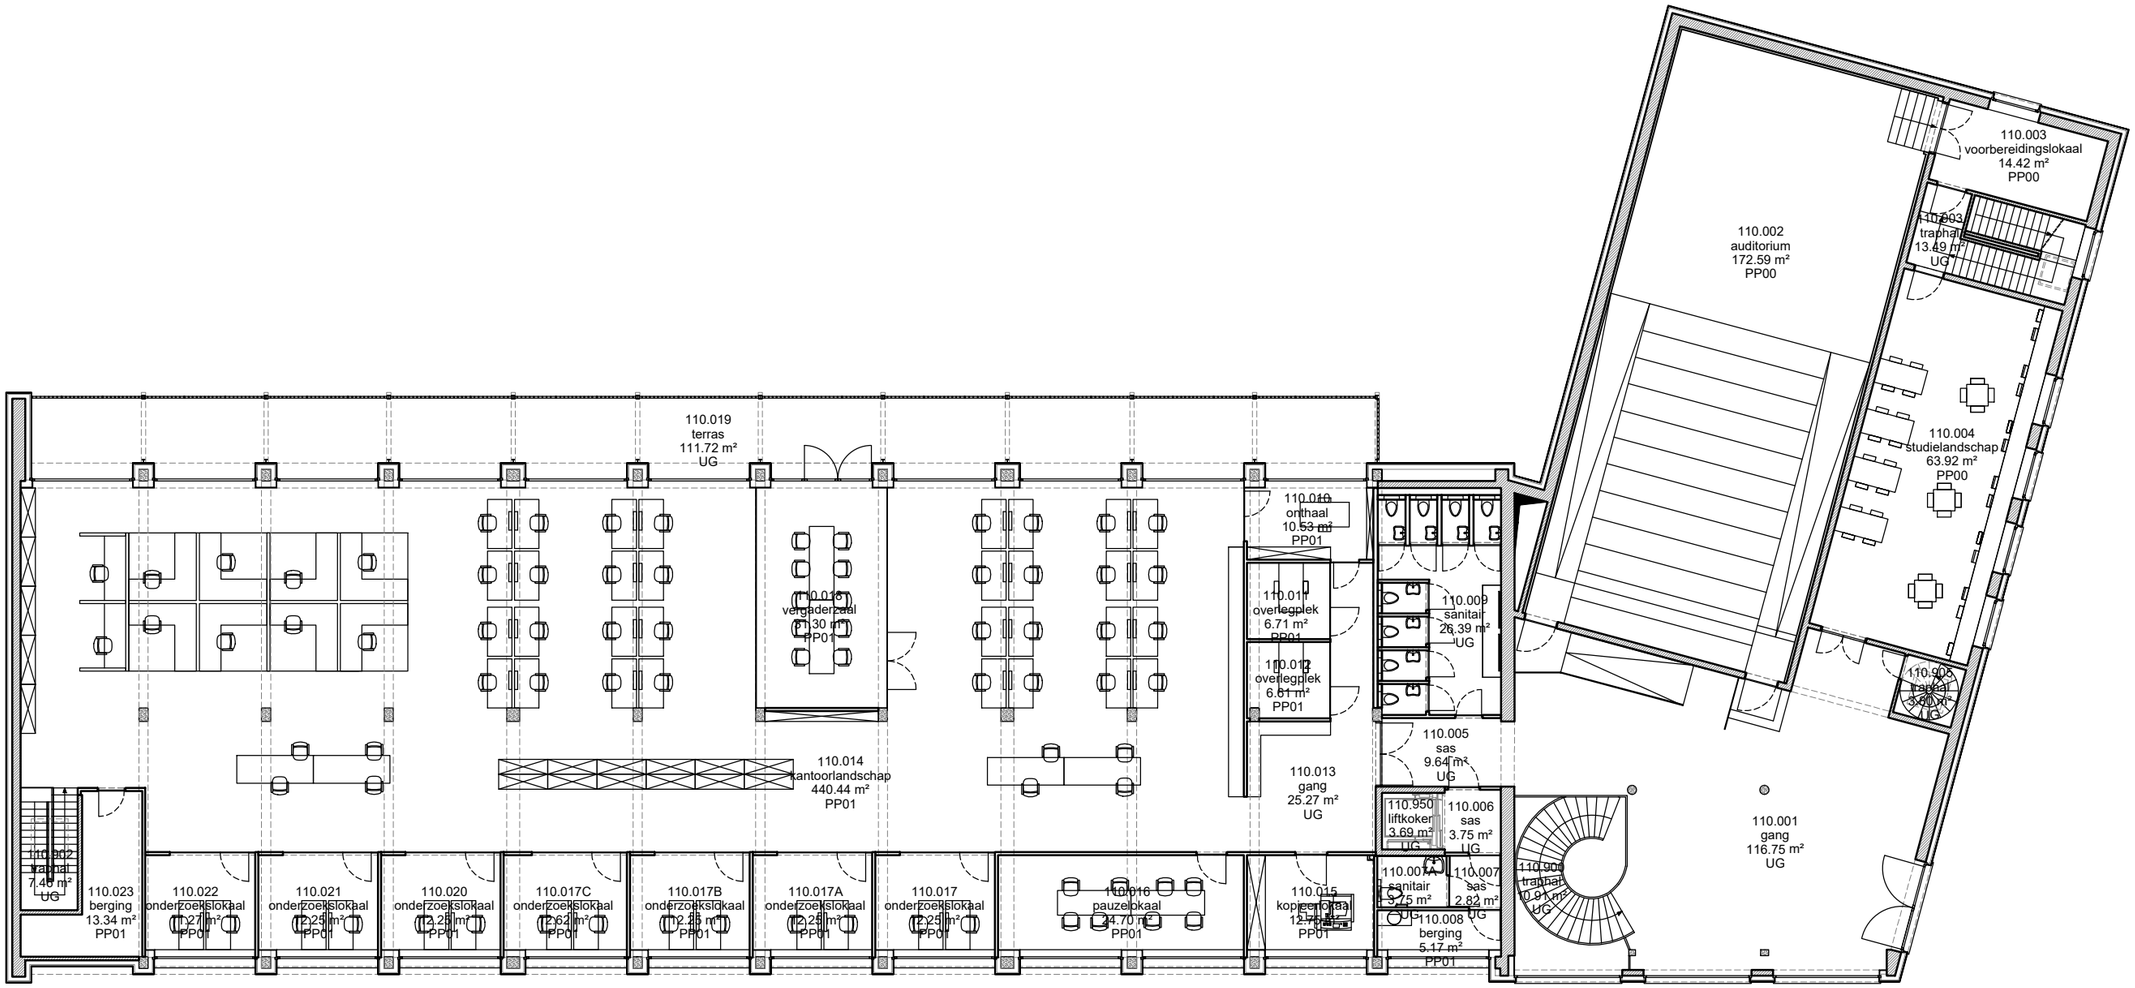

14 Regio DUN - Campus Dunant		UNIVERSITEIT GENT
F.I. 11.02 Dunant 1 Henri Dunantlaan 1 9000 GENT	F.I. 11.02.110 Eerste verdieping	
	Schaal: 1/xxx — Versie Jun-25	DIRECTIE GEBOUWEN en FACILITAIR BEHEER