


RINGVAART OM GENT

RINGVAARTWEG - WONDELGEM

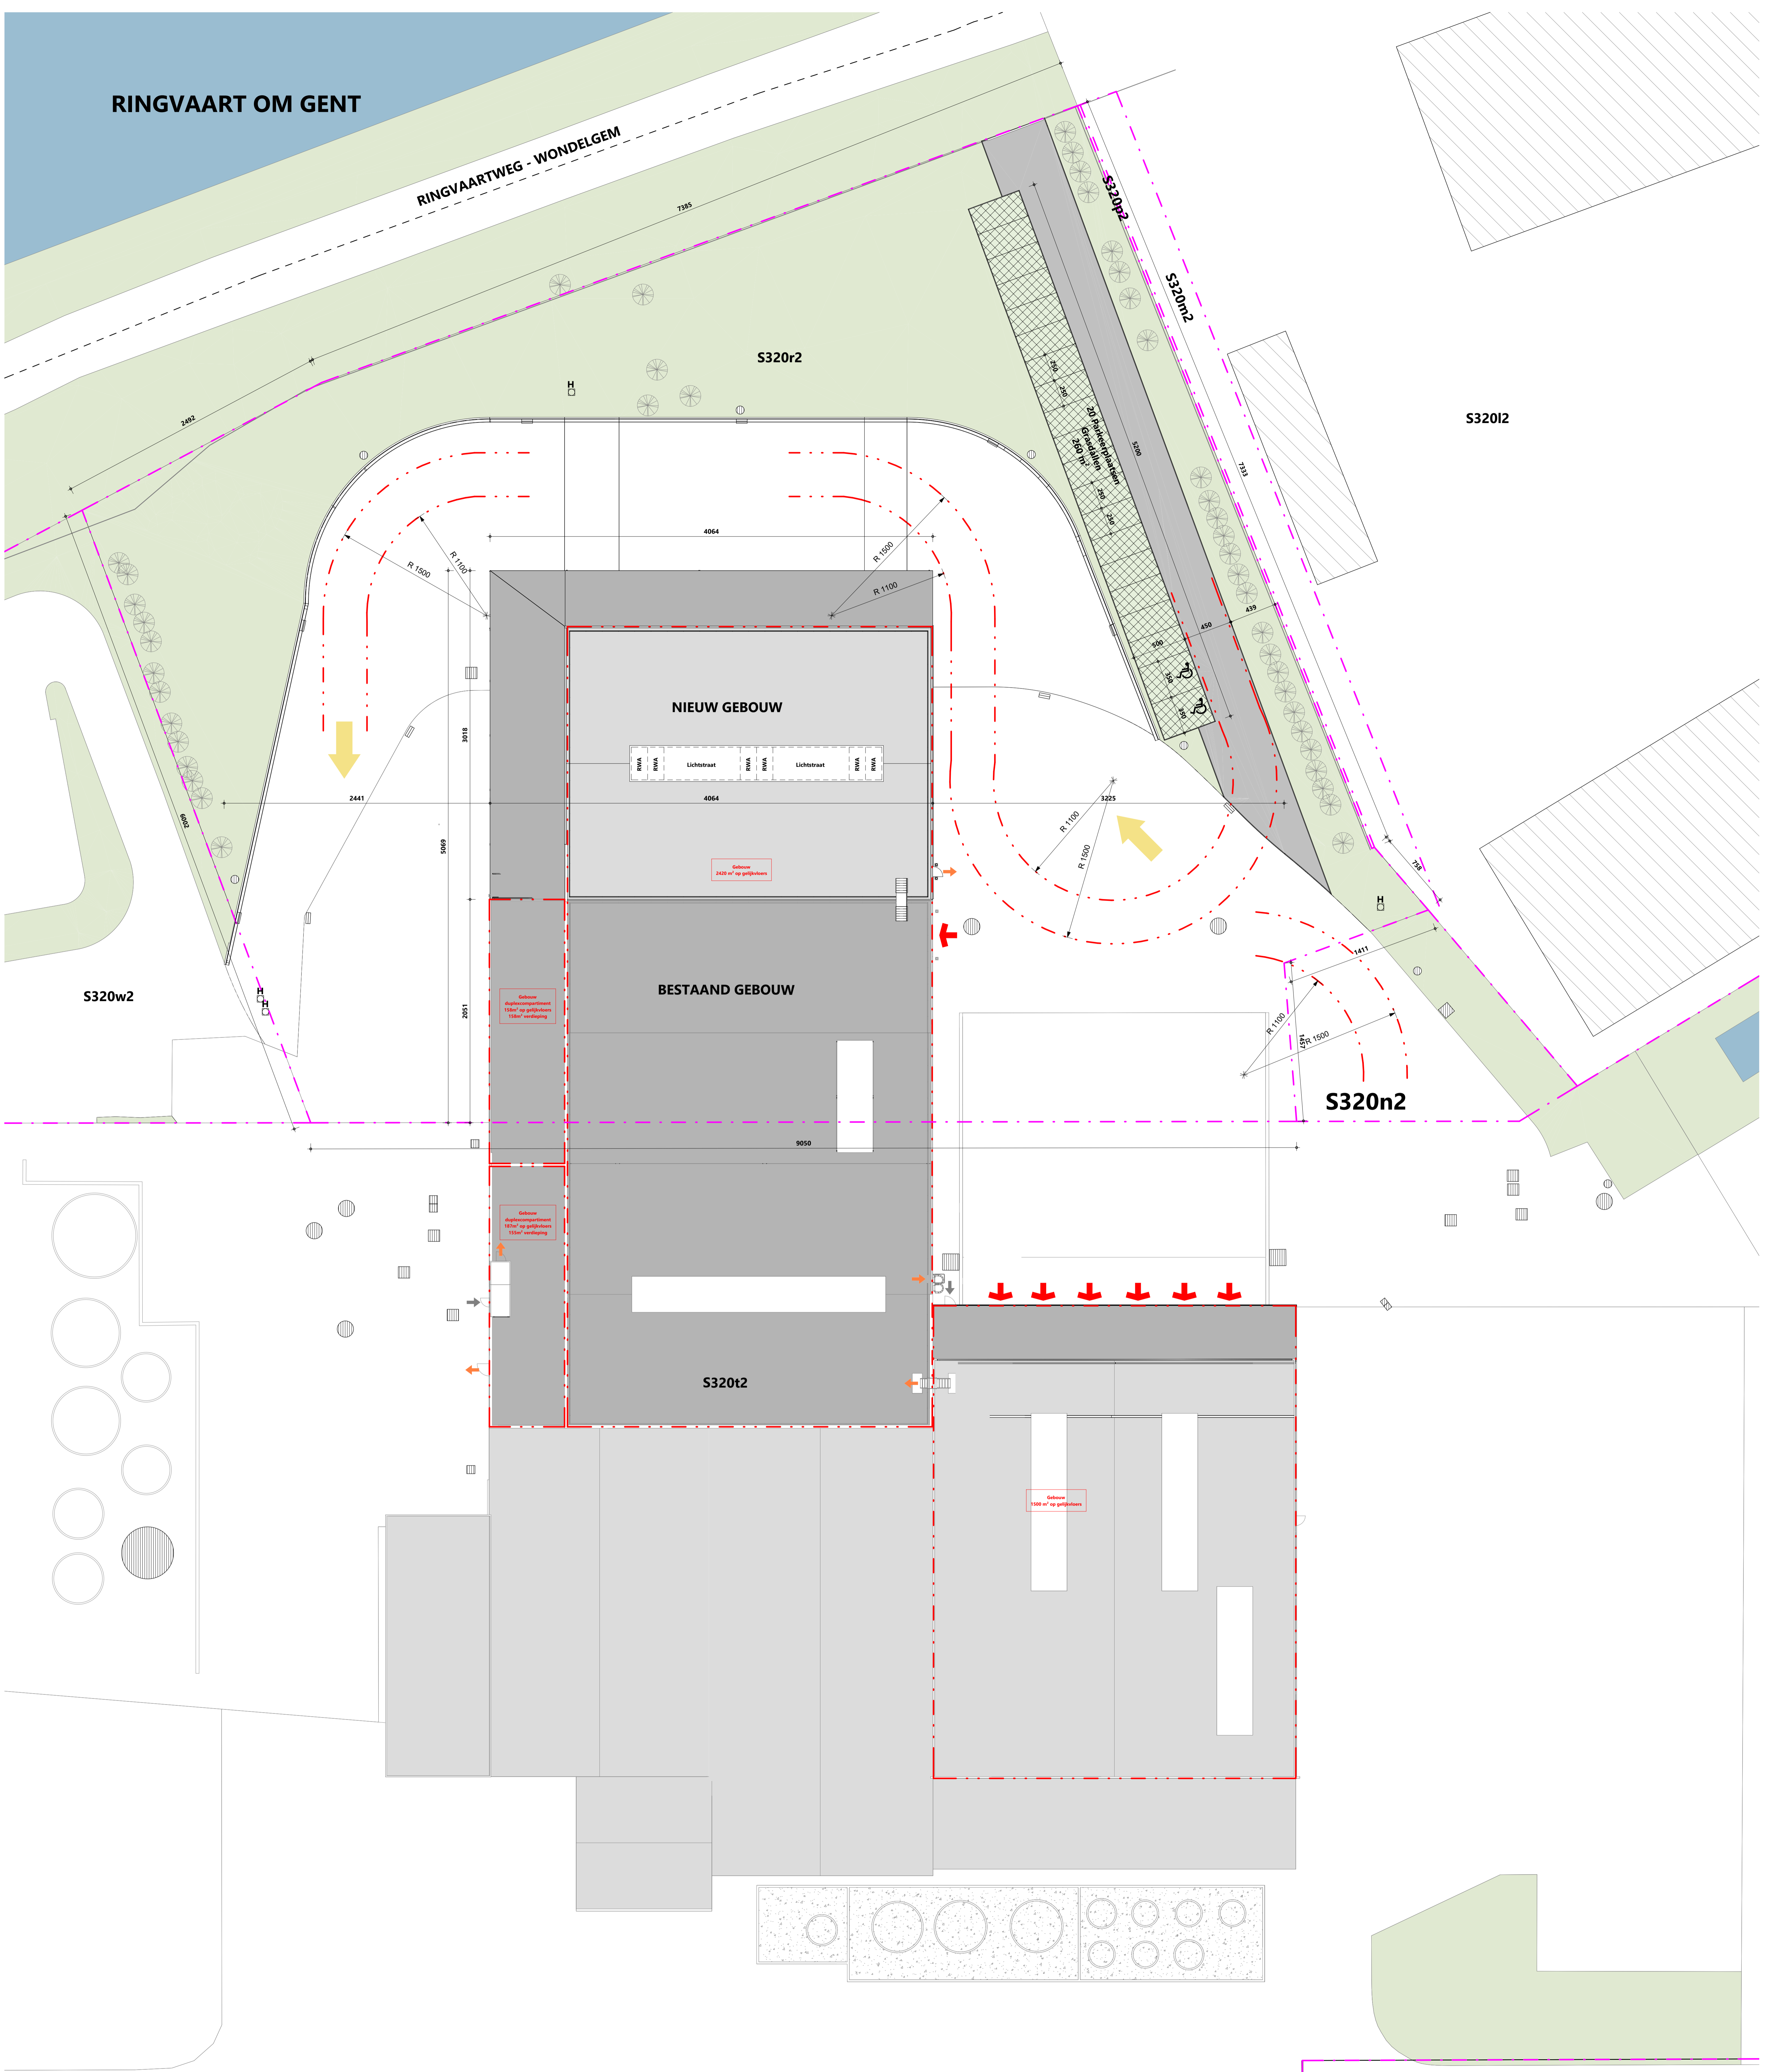

S32012

S320w2

S320n2

NIEUW GEBOUW

BESTAAND GEBOUW

S320t2

S320y2

tides™

ARCHITEC
TIDES Architecture BV

Poelberg 104
64005 Korte
T 056 95 62 25
E info@tides.be

BOLWPLAAT
Ransdenrijckstraat, 341
9000 Gent
Afd. 13 Sec. 5, nr. 32062
Afd. 13 Sec. 5, nr. 32062
Afd. 13 Sec. 5, nr. 32072

BOLWHEE
Ducoux Belgium BV
Cruyter Crommestein 4
9000 Gent (Leuven) Td. +32 9 293 7209

ONTWERP P Het uitbreiden van een logistiek gebouw met extra verharding voor vrachtwagens en bijkomende parkeerplaatsen.

Site_PB_N_02_Inplanting Brand NT

dat. 20/05/2026 sch. 1:200

Goedgekeurd en voor akkoord onderskend
Opdrachtgever

Architect

