


RINGVAART OM GENT

RINGVAARTWEG - WONDELGEM

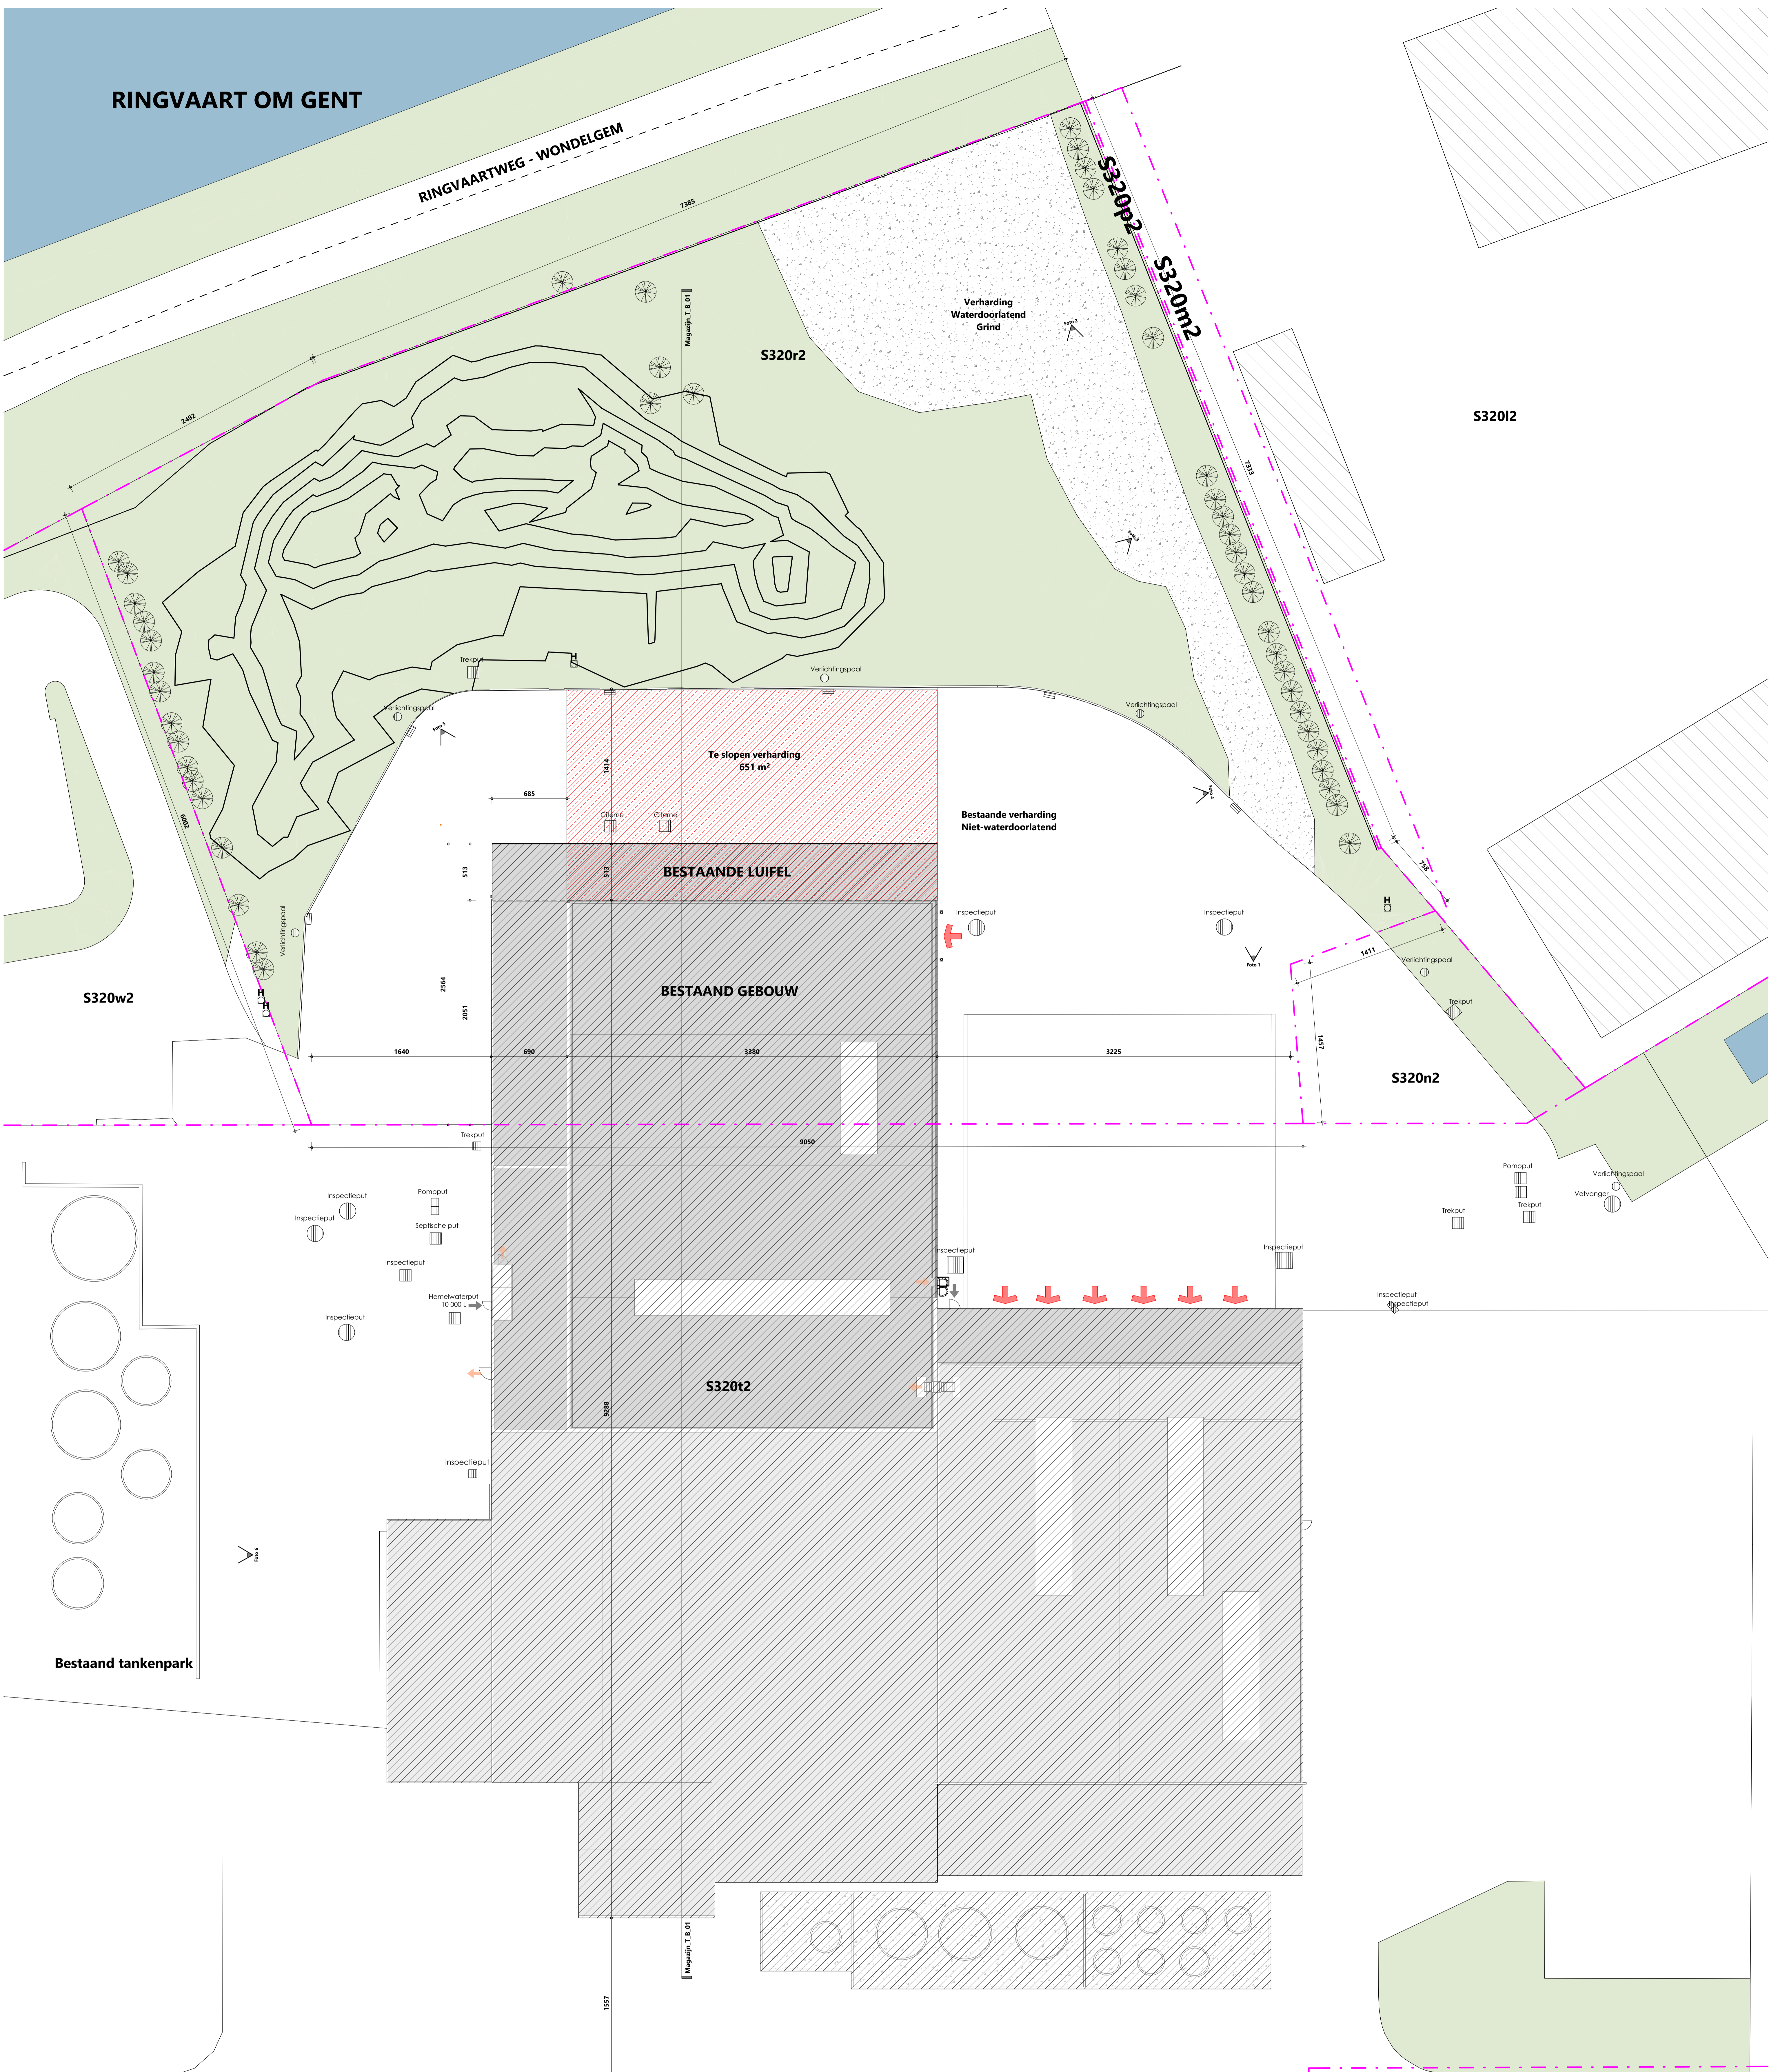

S320w2

S320r2

S320i2

S320n2

BESTAAND GEBOUW

BESTAANDE LUIFEL

S320t2

Bestaand tankenpark

S320y2

tides

ARCHITEC
TIDES Architecture BV
Polsberg 104
6400 Kerke
T 056 85 62 25
E info@tides.be

BOLWPLAAT
Pansensdriestraat 341
9000 Gent
Art. 13 Sec. 5, Nr. 32062
Art. 13 Sec. 5, Nr. 32062
Art. 13 Sec. 5, Nr. 32072

BOLWHEE
Drievlei Belgium BV
Cruyter Crommestein 4
9000 Gent (Lewersing)
Tel. +32 9 201 7209

ONTWERP
P

Het uitbreiden van een logistiek gebouw met extra verharding voor vrachtwagens en bijkomende parkeerplaatsen.

Site_I_B_01_Inplanting BT

dat. 20/05/2026 sch. 1:200

Goedgekeurd en voor akkoord onderskend
Opdrachtgever Architect

