

Uitvoeringsplan Gelijkvloers

Rubrieken op dit plan

15.1.2°: stallen
bedrijfsvoertuigen (BV)

16.3.2°: koelinstallaties
(enkel in laboratorium)


17.1.2.2.1°: tank argon
(T1)

17.4: opslag gevaarlijke
producten in kleine
verpakkingen

24.3: labo met afvalwater

39.1.1°: autoclaaf
(LABO-AUTO)

51.2.1°: labo met
pathogene organismen,
risiconiveau 2 - 184,96 m²
(GEEL)

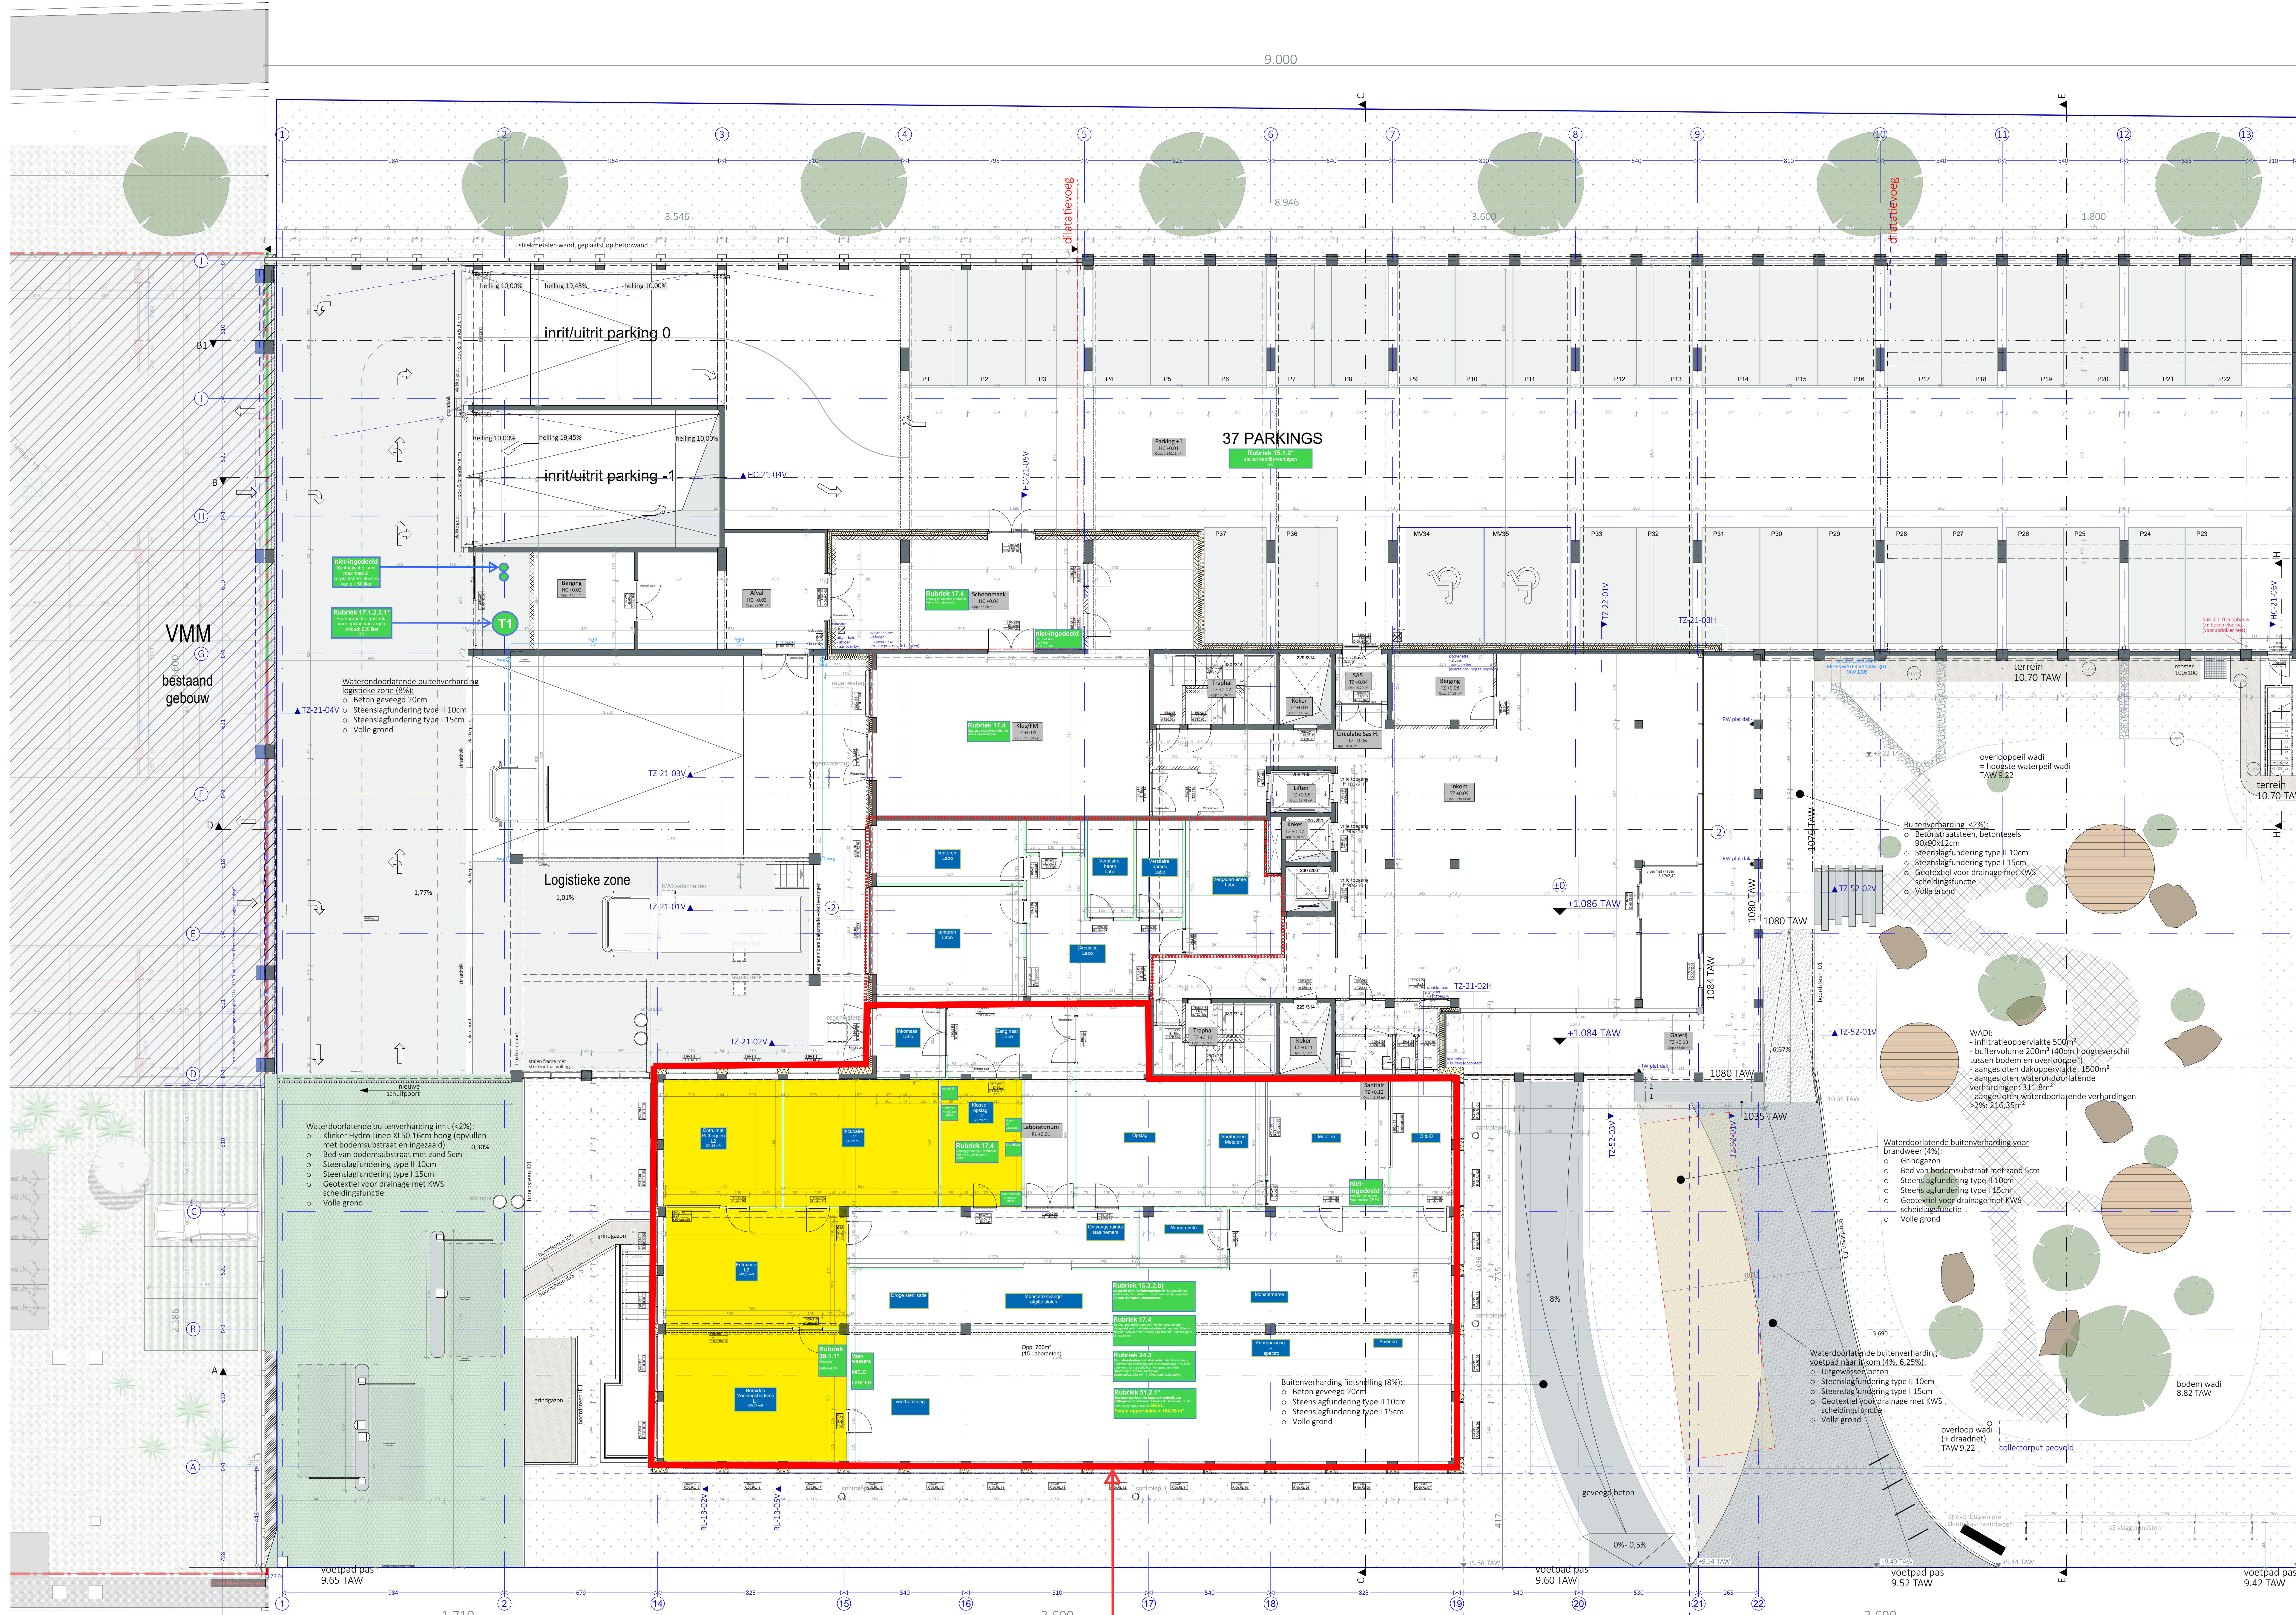

00_Gelijkvloers 00- 1:100

Rode contour: aanduiding van het laboratorium (652 m²). De ruimtes die in **geel** zijn ingekleurd, vallen onder rubriek 51.2.1°. De rode stippellijn zijn ondersteunende functies van het labo: kantoren, vestiaires,...

