


Deelset 1 PRD 1  
 -10.00 = -1.5m TAW

Totale lengte : 20.00

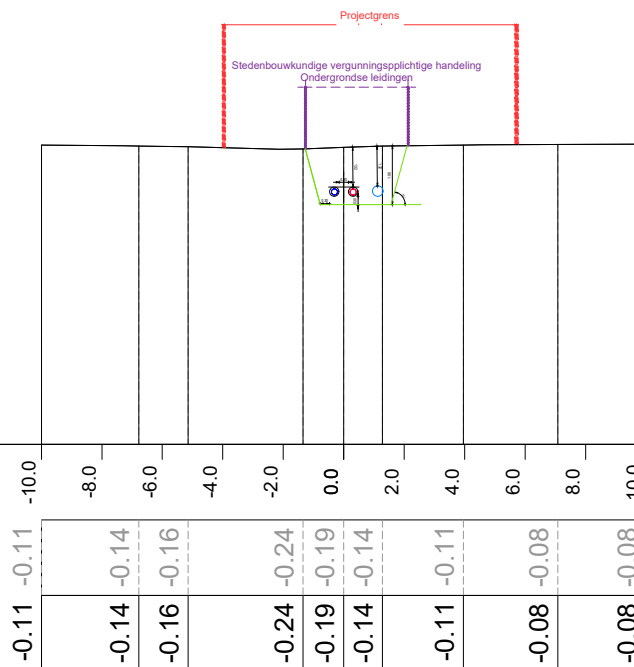

BA\_LEIDINGEN\_PRD\_BTN\_1\_1

afmetingen: in m  
 schaal: 1: 250



GRAFISCHE SCHAAL: 1/250