


# Deelset 4 PRD 1

-10.00 = -1.5m TAW

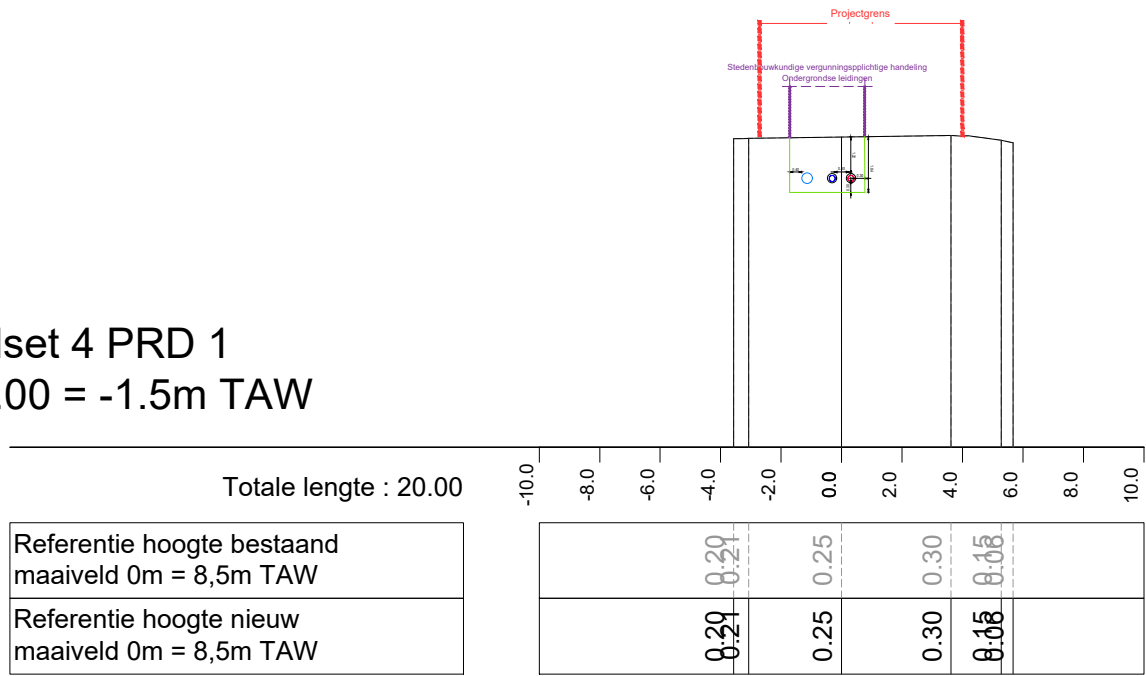

BA\_LEIDINGEN\_PRD\_BTN\_4\_1

afmetingen: in m  
 schaal: 1:250



GRAFISCHE SCHAAL: 1/250