


Deelset 5 PRD 1  
 -10.00 = -1.5m TAW

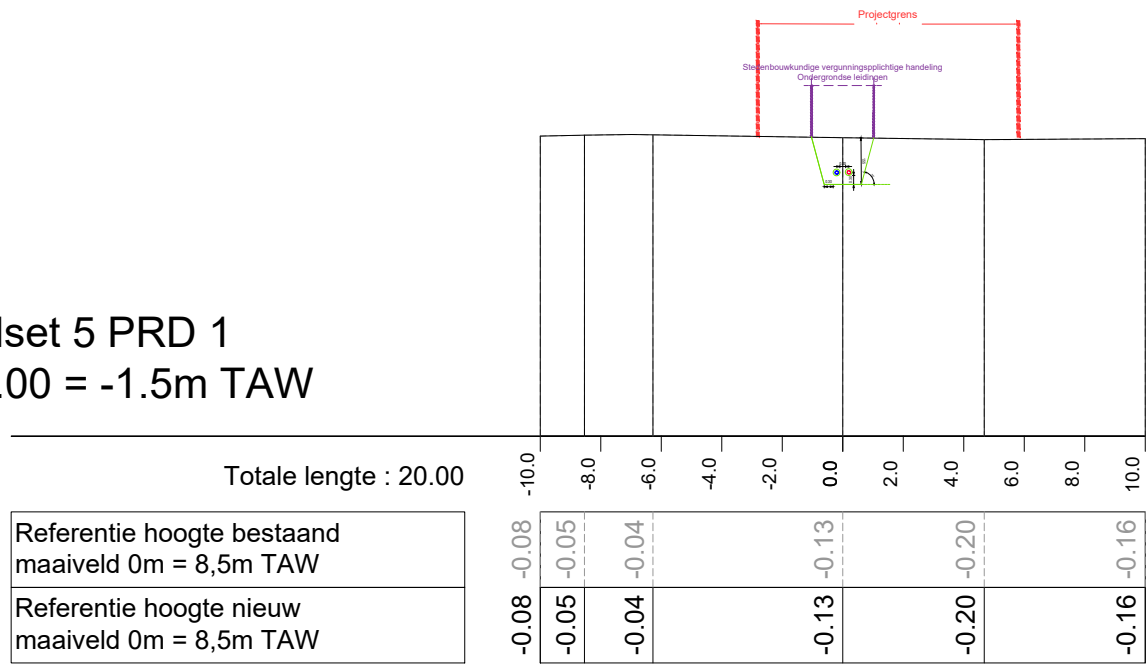

BA\_LEIDINGEN\_PRD\_BTN\_5\_1

afmetingen: in m  
 schaal: 1:250



GRAFISCHE SCHAAL: 1/250