LIGGINGSPLAN

Schaal : 1/10.000

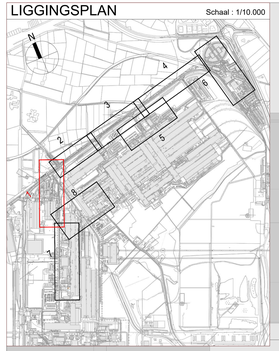

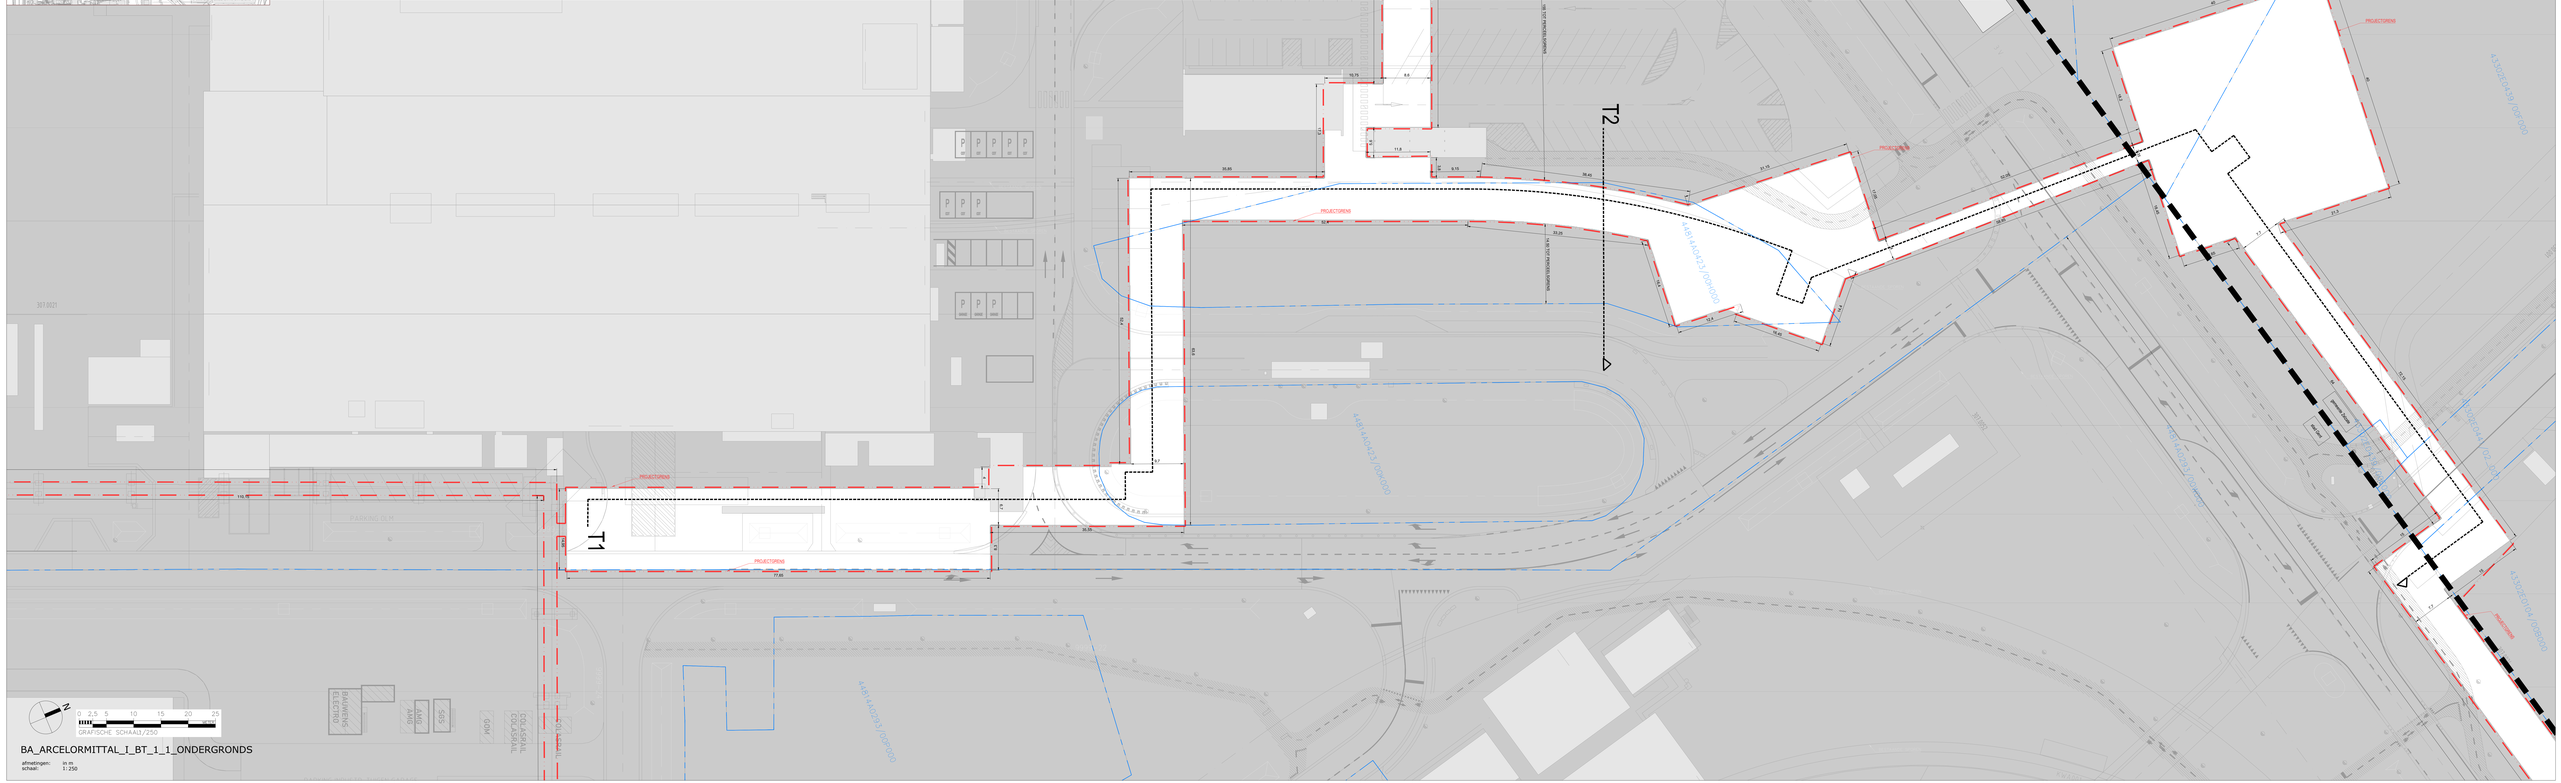

BA_ARCELORMITTAL_I_BT_1_1_ONDERGRONDS

afmetingen: in m
schaal: 1:250