LIGGINGSPLAN

Schaal : 1/10.000

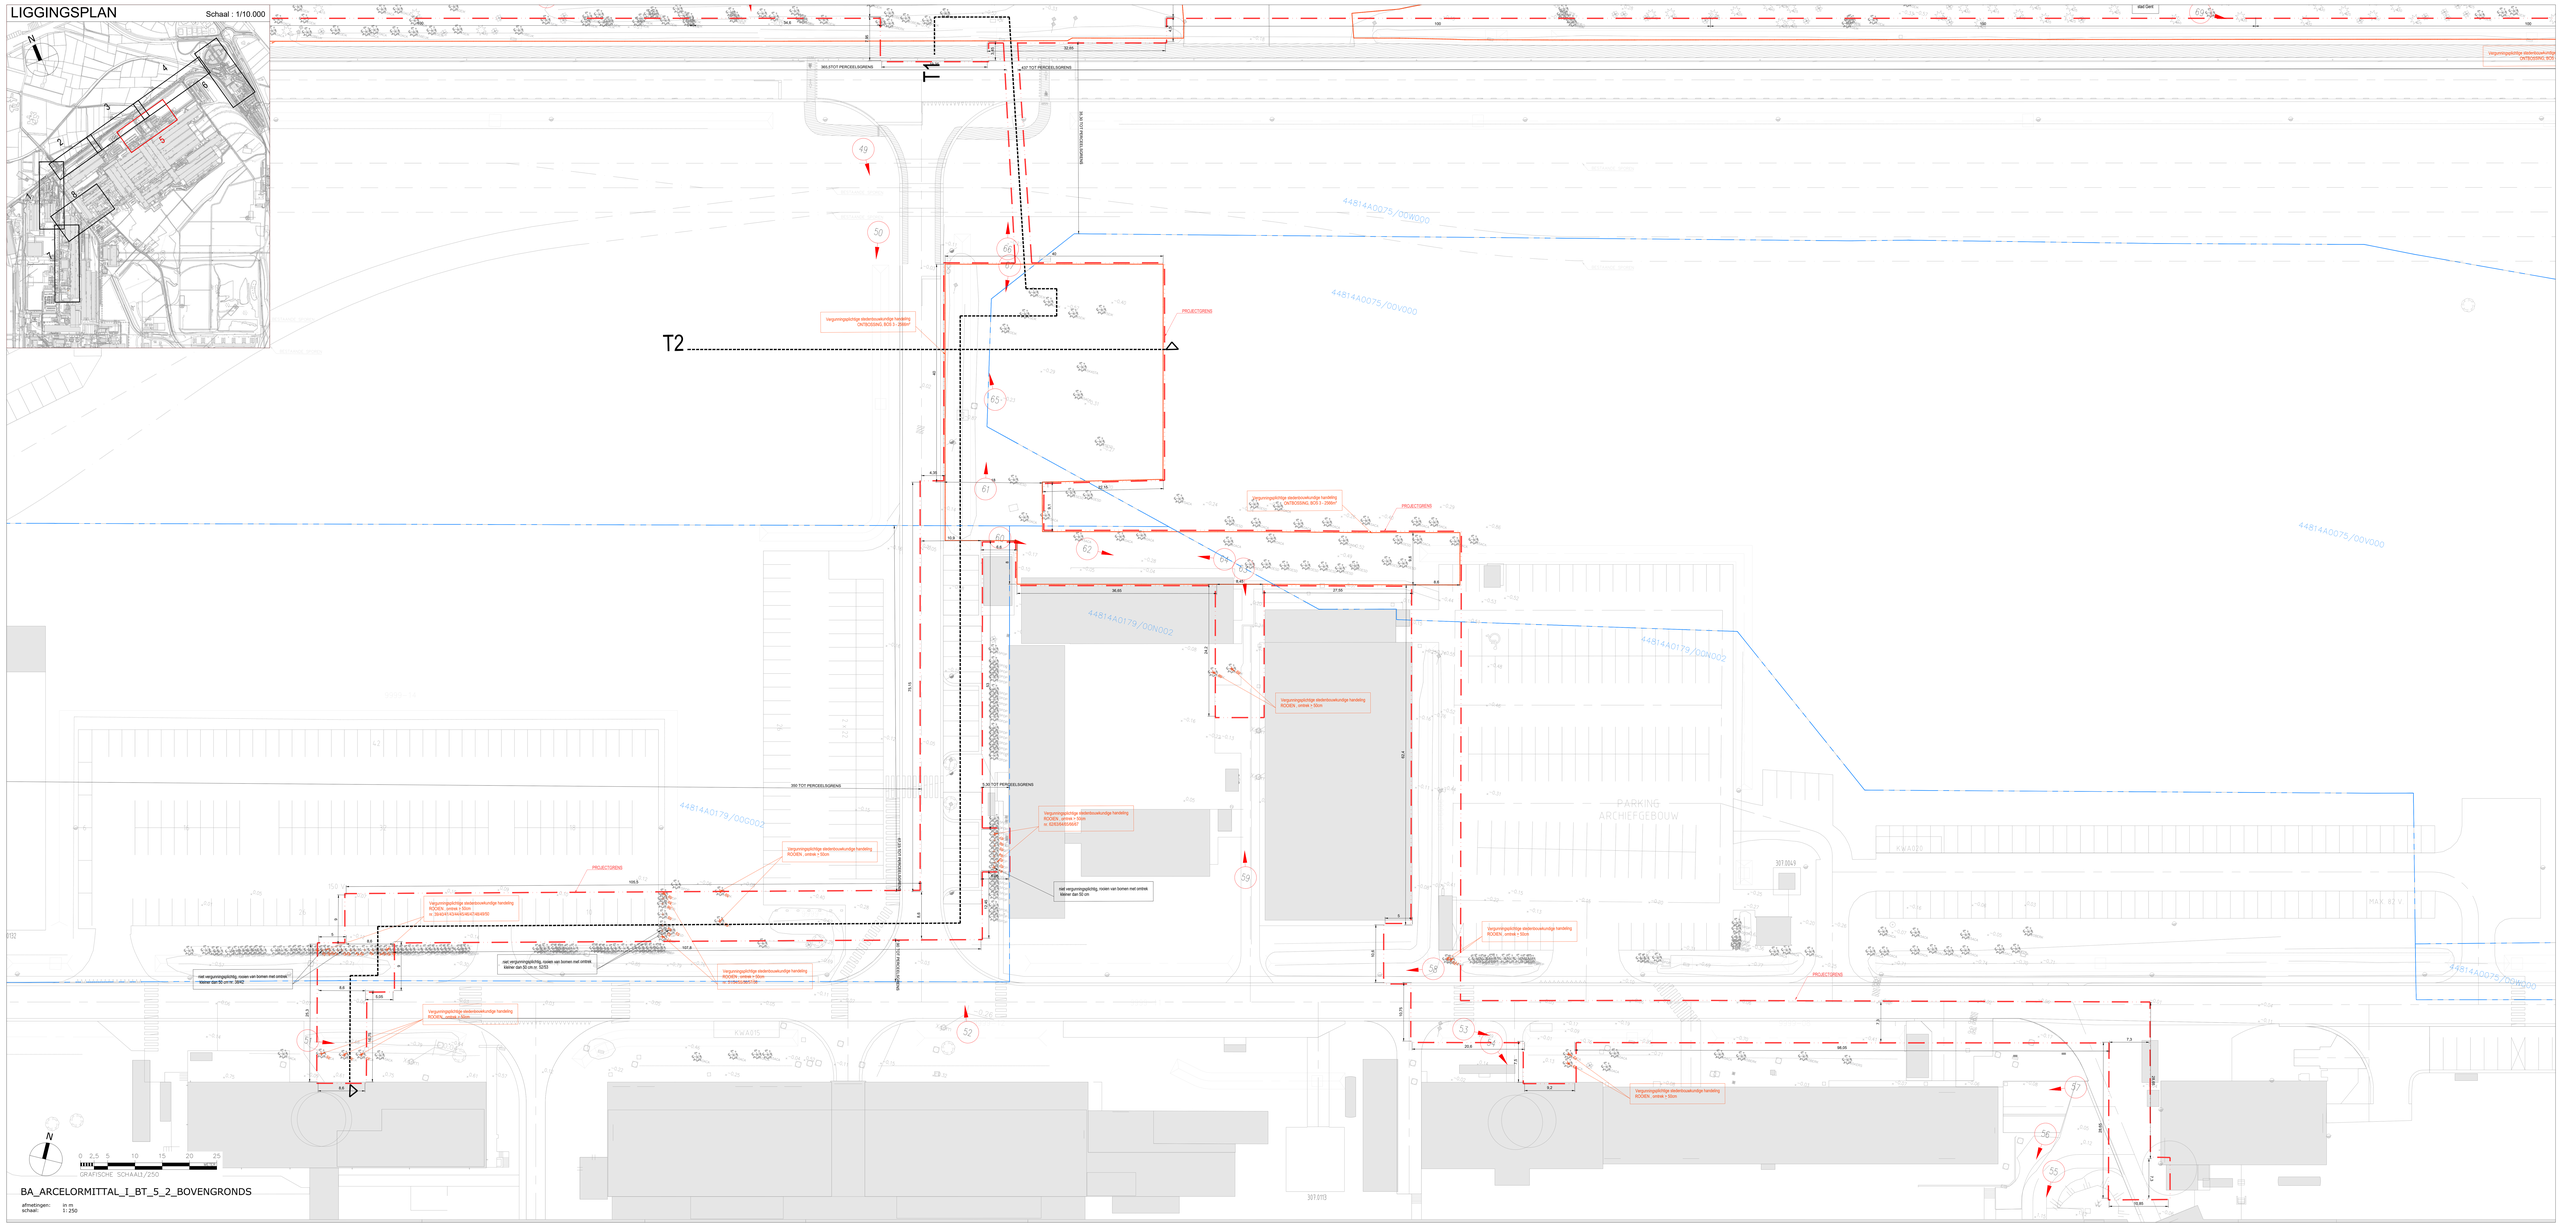

BA_ARCELORMITTAL_I_BT_5_2_BOVENGRONDS

afmetingen: in m
schaal: 1: 250