LIGGINGSPLAN

Schaal : 1/10.000

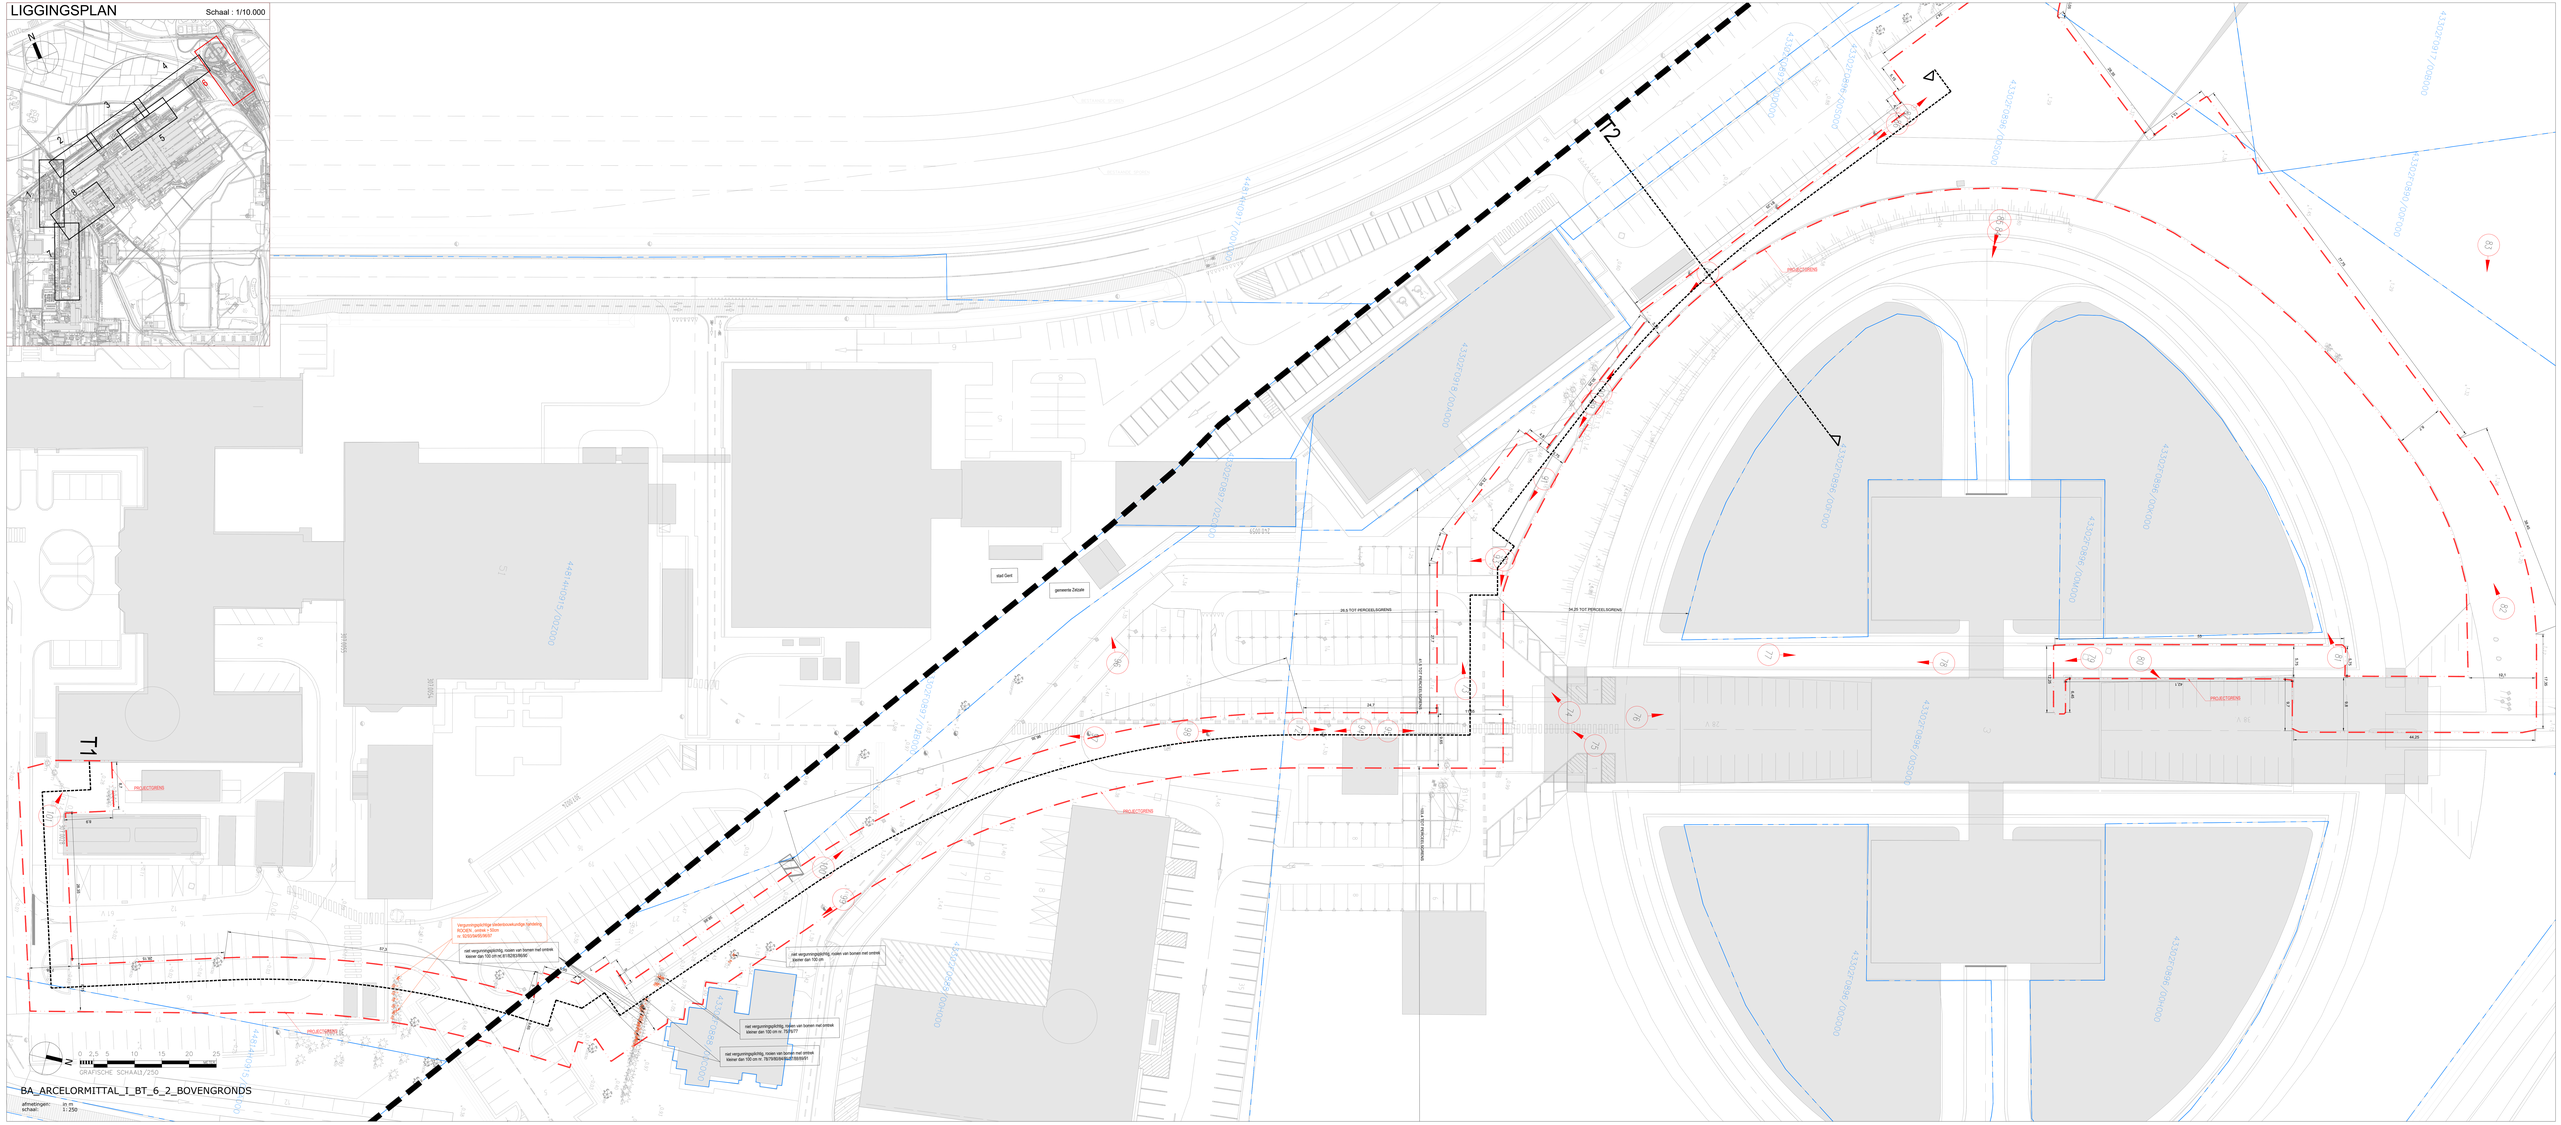

BA_ARCELORMITTAL_I_BT_6_2_BOVENGRONDS

afmetingen: m m
schaal: 1:250