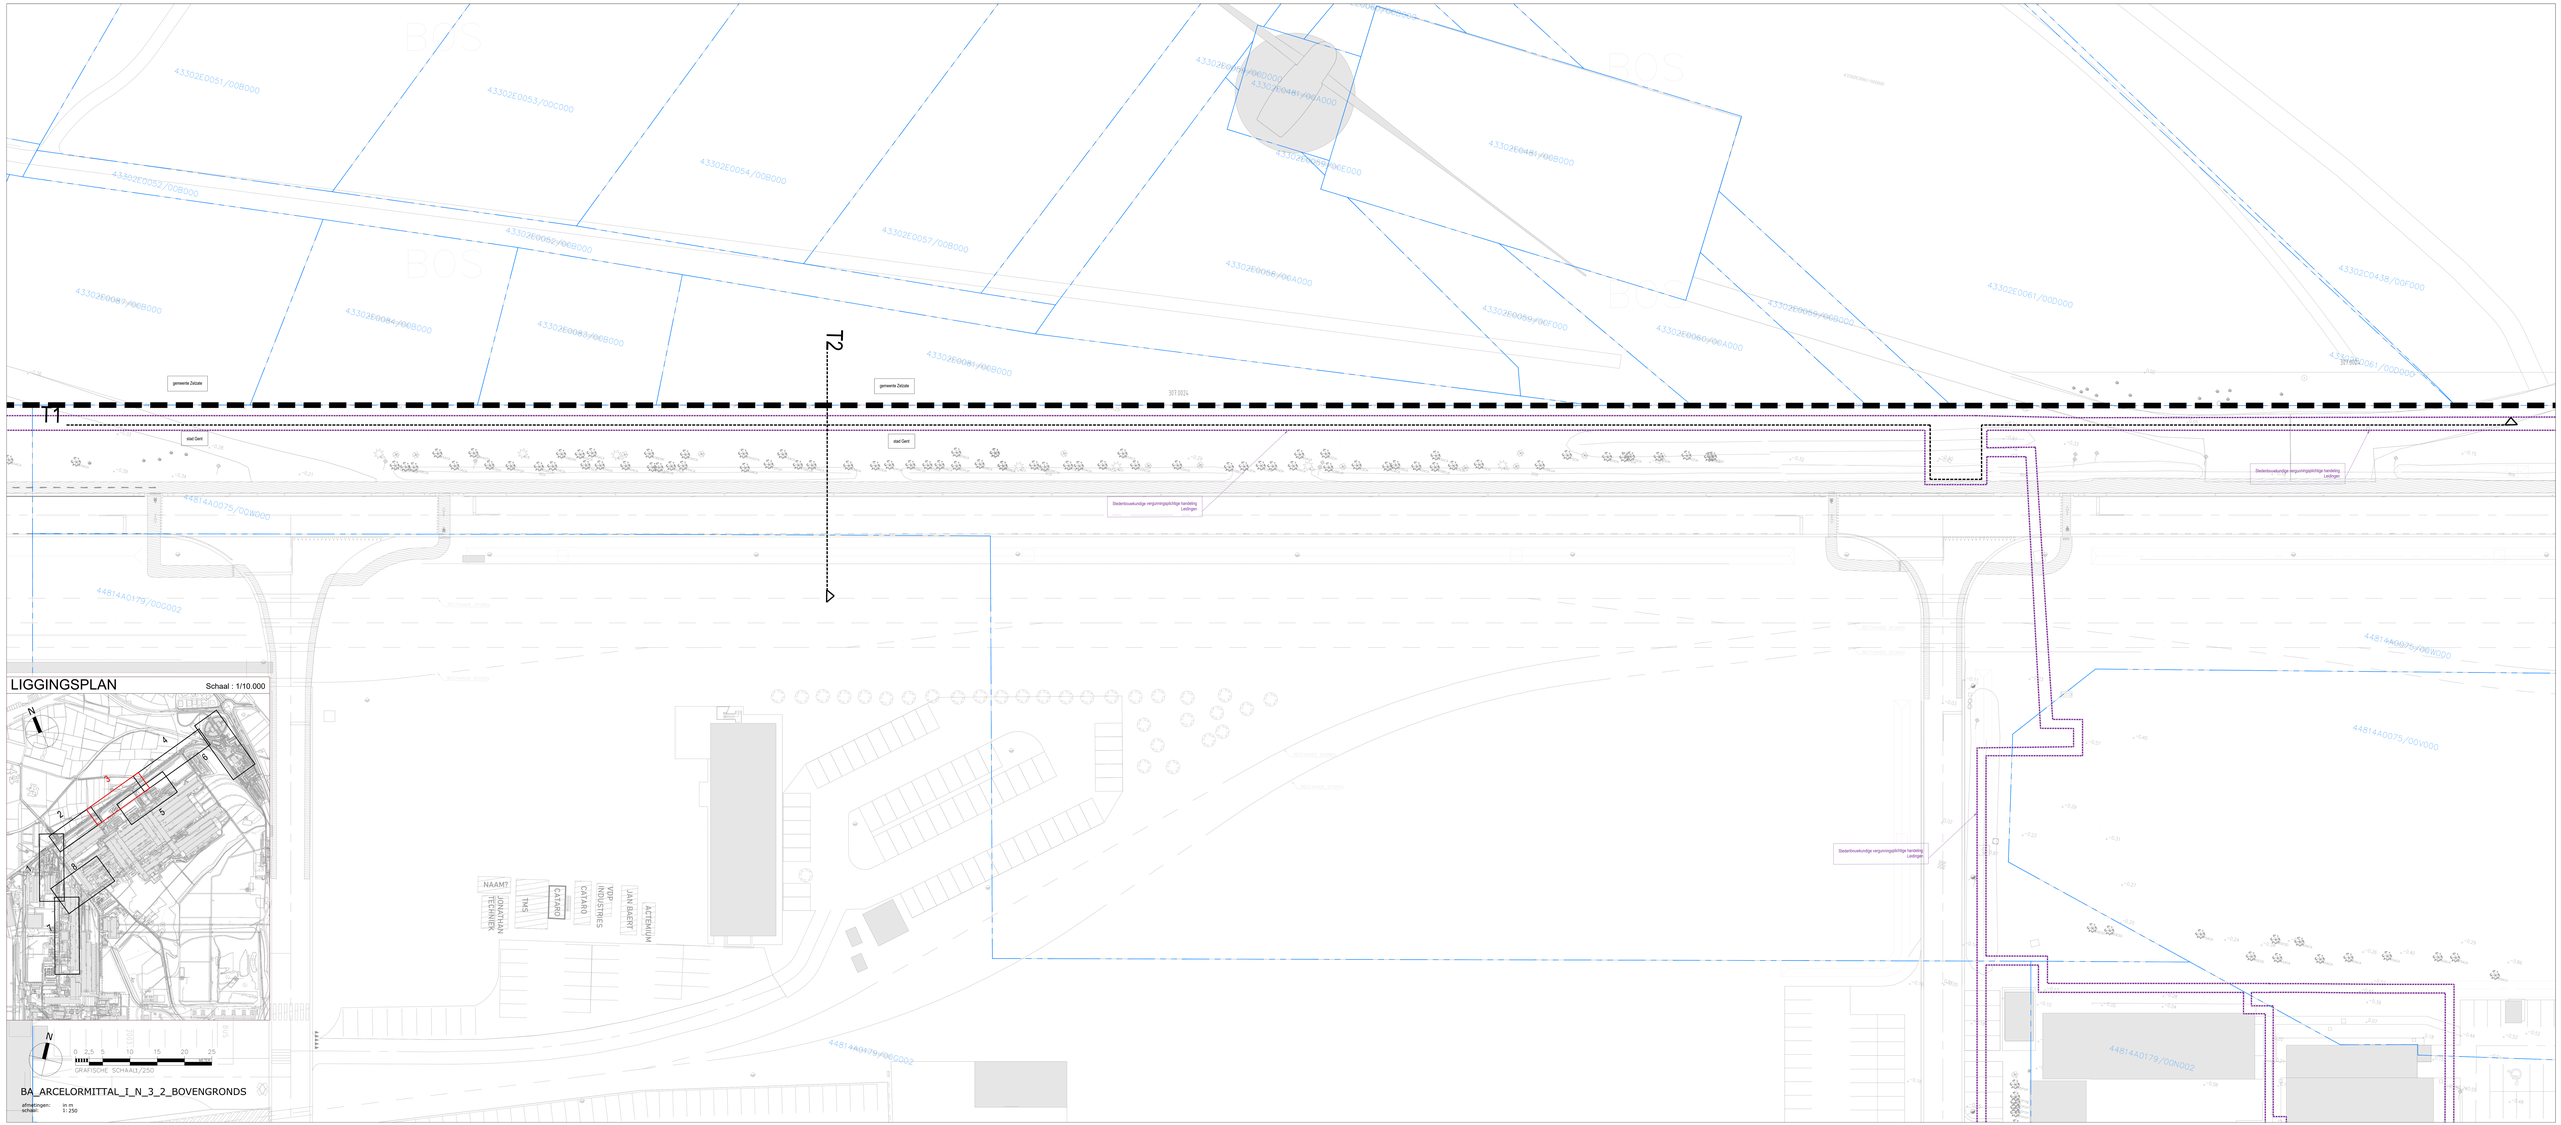
LIGGINGSPLAN
Schaal : 1/10.000
BA_ARCELORMITTAL_I_N_3_2_BOVENGRONDS
afmetingen: in m
schaal: 1:250
GRAFISCHE SCHAAL1/250
T1
T2
gemeente Zelzate
stad Gent
Stedenbouwkundige vergunningsplichtige handeling
Leidingen
NAAM?
JONATHAN TEERNIER
TMS
CATARO
CATARO
VOP INDUSTRIES
JAN BAERT
ACTEMIUM
44814A0075/00W000
44814A0075/00V000
44814A0179/00N002
44814A0179/00C002