P:\ID\271689001.0001_WARMTENET_AMG\CSA\1_DW\1168-9001-CSA-DW-OMV OVERZICHTSPLAN

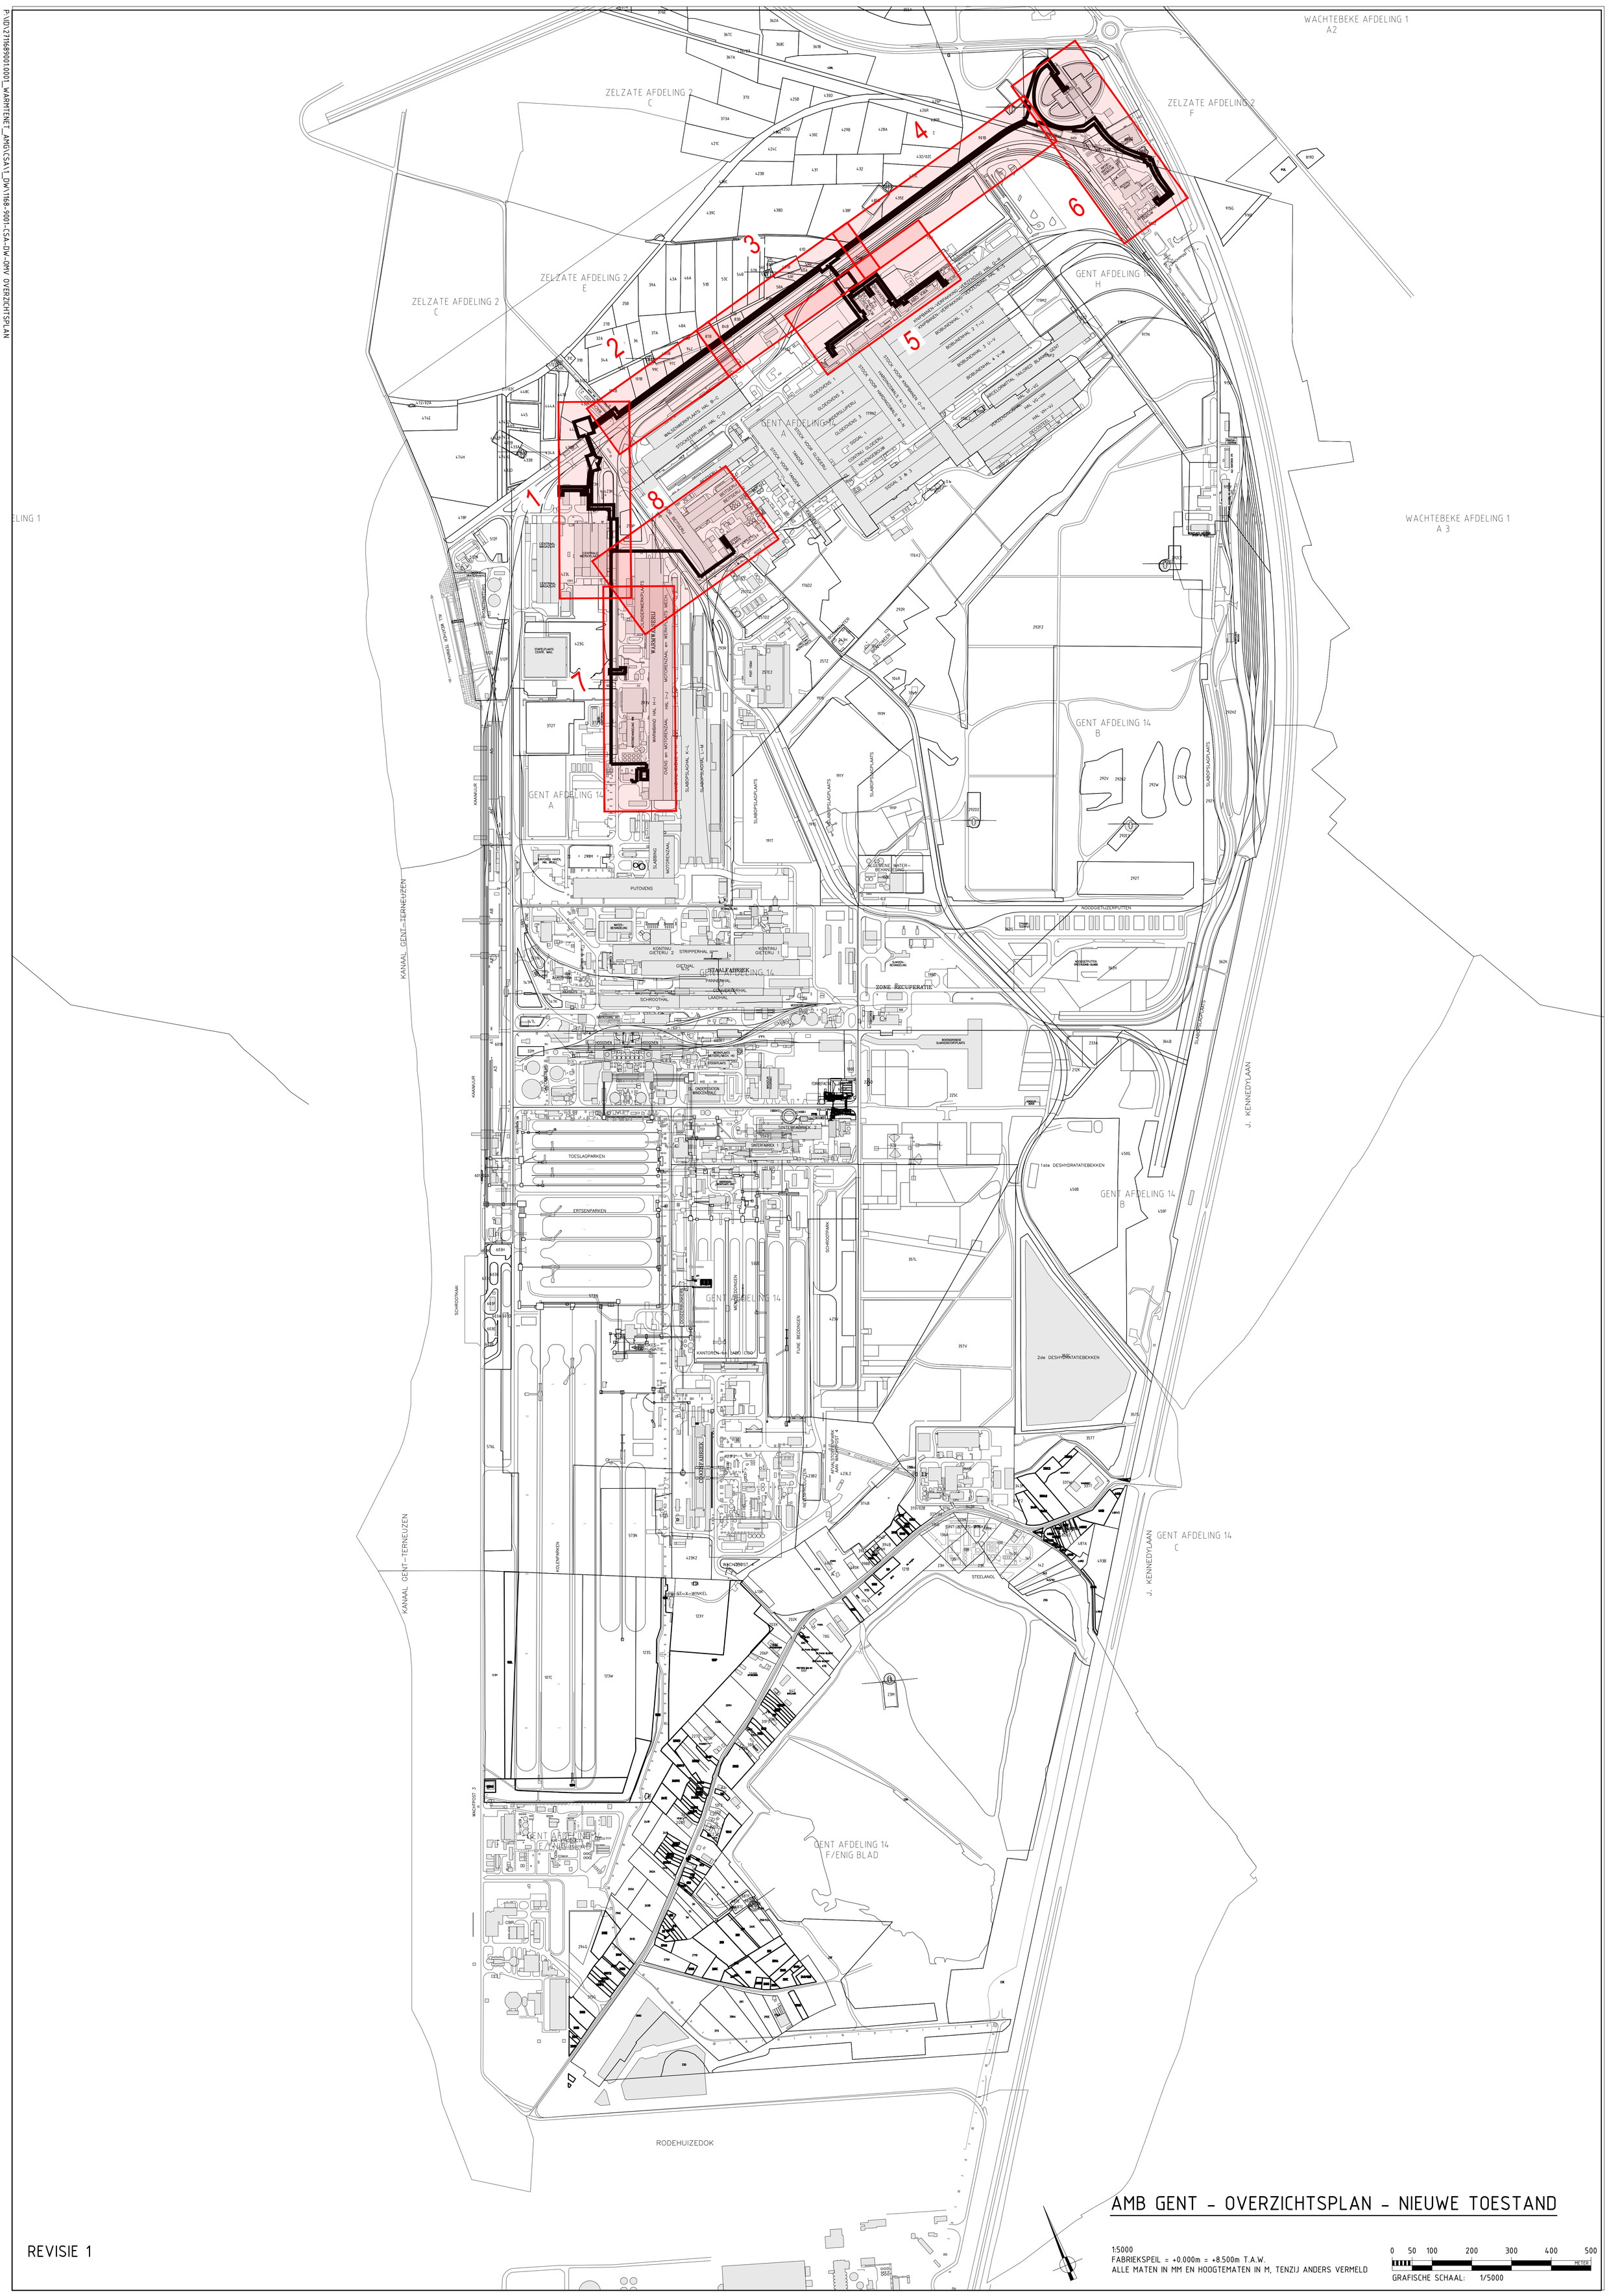


# AMB GENT - OVERZICHTSPLAN - NIEUWE TOESTAND

REVISIE 1

1:5000
FABRIEKSPEIL = +0.000m = +8.500m T.A.W.
ALLE MATEN IN MM EN HOOGTEMATEN IN M, TENZIJ ANDERS VERMELD

0 50 100 200 300 400 500 METER

GRAFISCHE SCHAAL: 1/5000