Deeltiet 3 TP1

Horizontale schaal: 1:250
Verticale schaal: 1:250
Referentiebaan: +10.00m (Lokaal stelsel)
+10 = 0.0m TAW

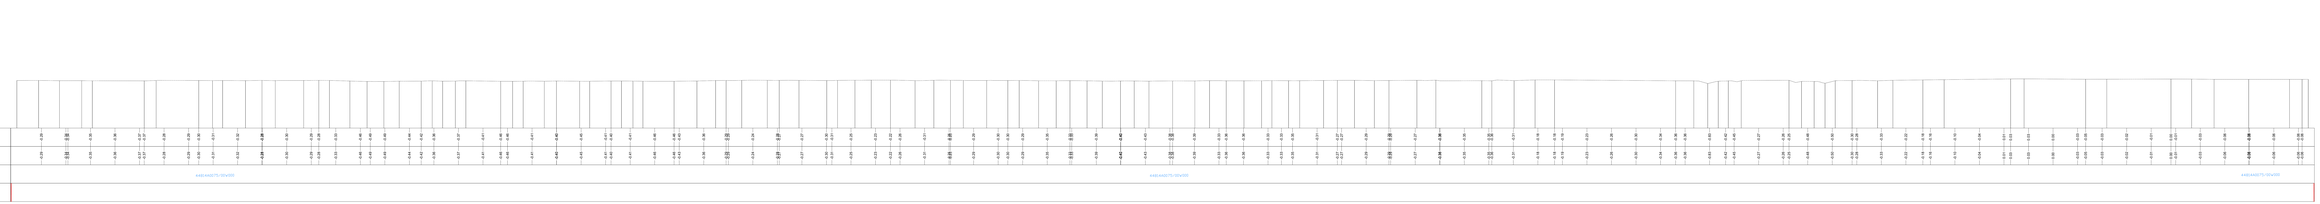

8A_ARCELORMITTAL_T_BTN_3_TP1
Versie: 1
Status: Ontw

0 2.5 5 10 15 20 25
GRAFISCHE SCHAAL/250