Deeltiel 6 TP1

Horizontale schaal: 1:250
Verticale schaal: 1:250
Referentiepunt: +10.00m (Lokaal stelsel)
-10 = -1.2m TAW

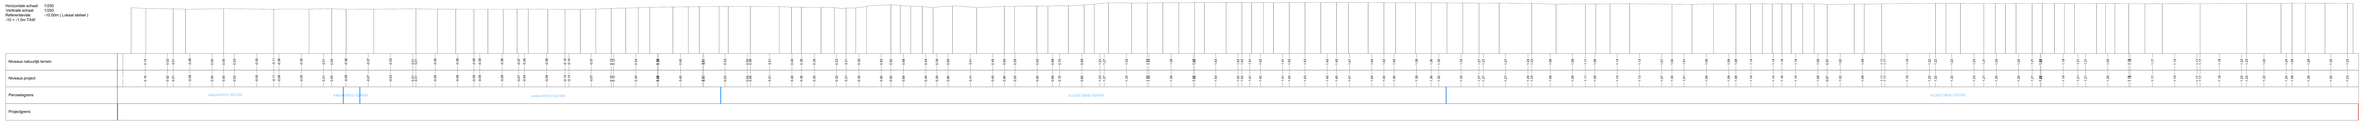

9A_ARCELORMITTAL_T_BTN_6_TP1

ontworpen: r.v.
check: r.v.

0.5 1 2 5 10 20 25
GRAFISCHE SCHAAL 1:250