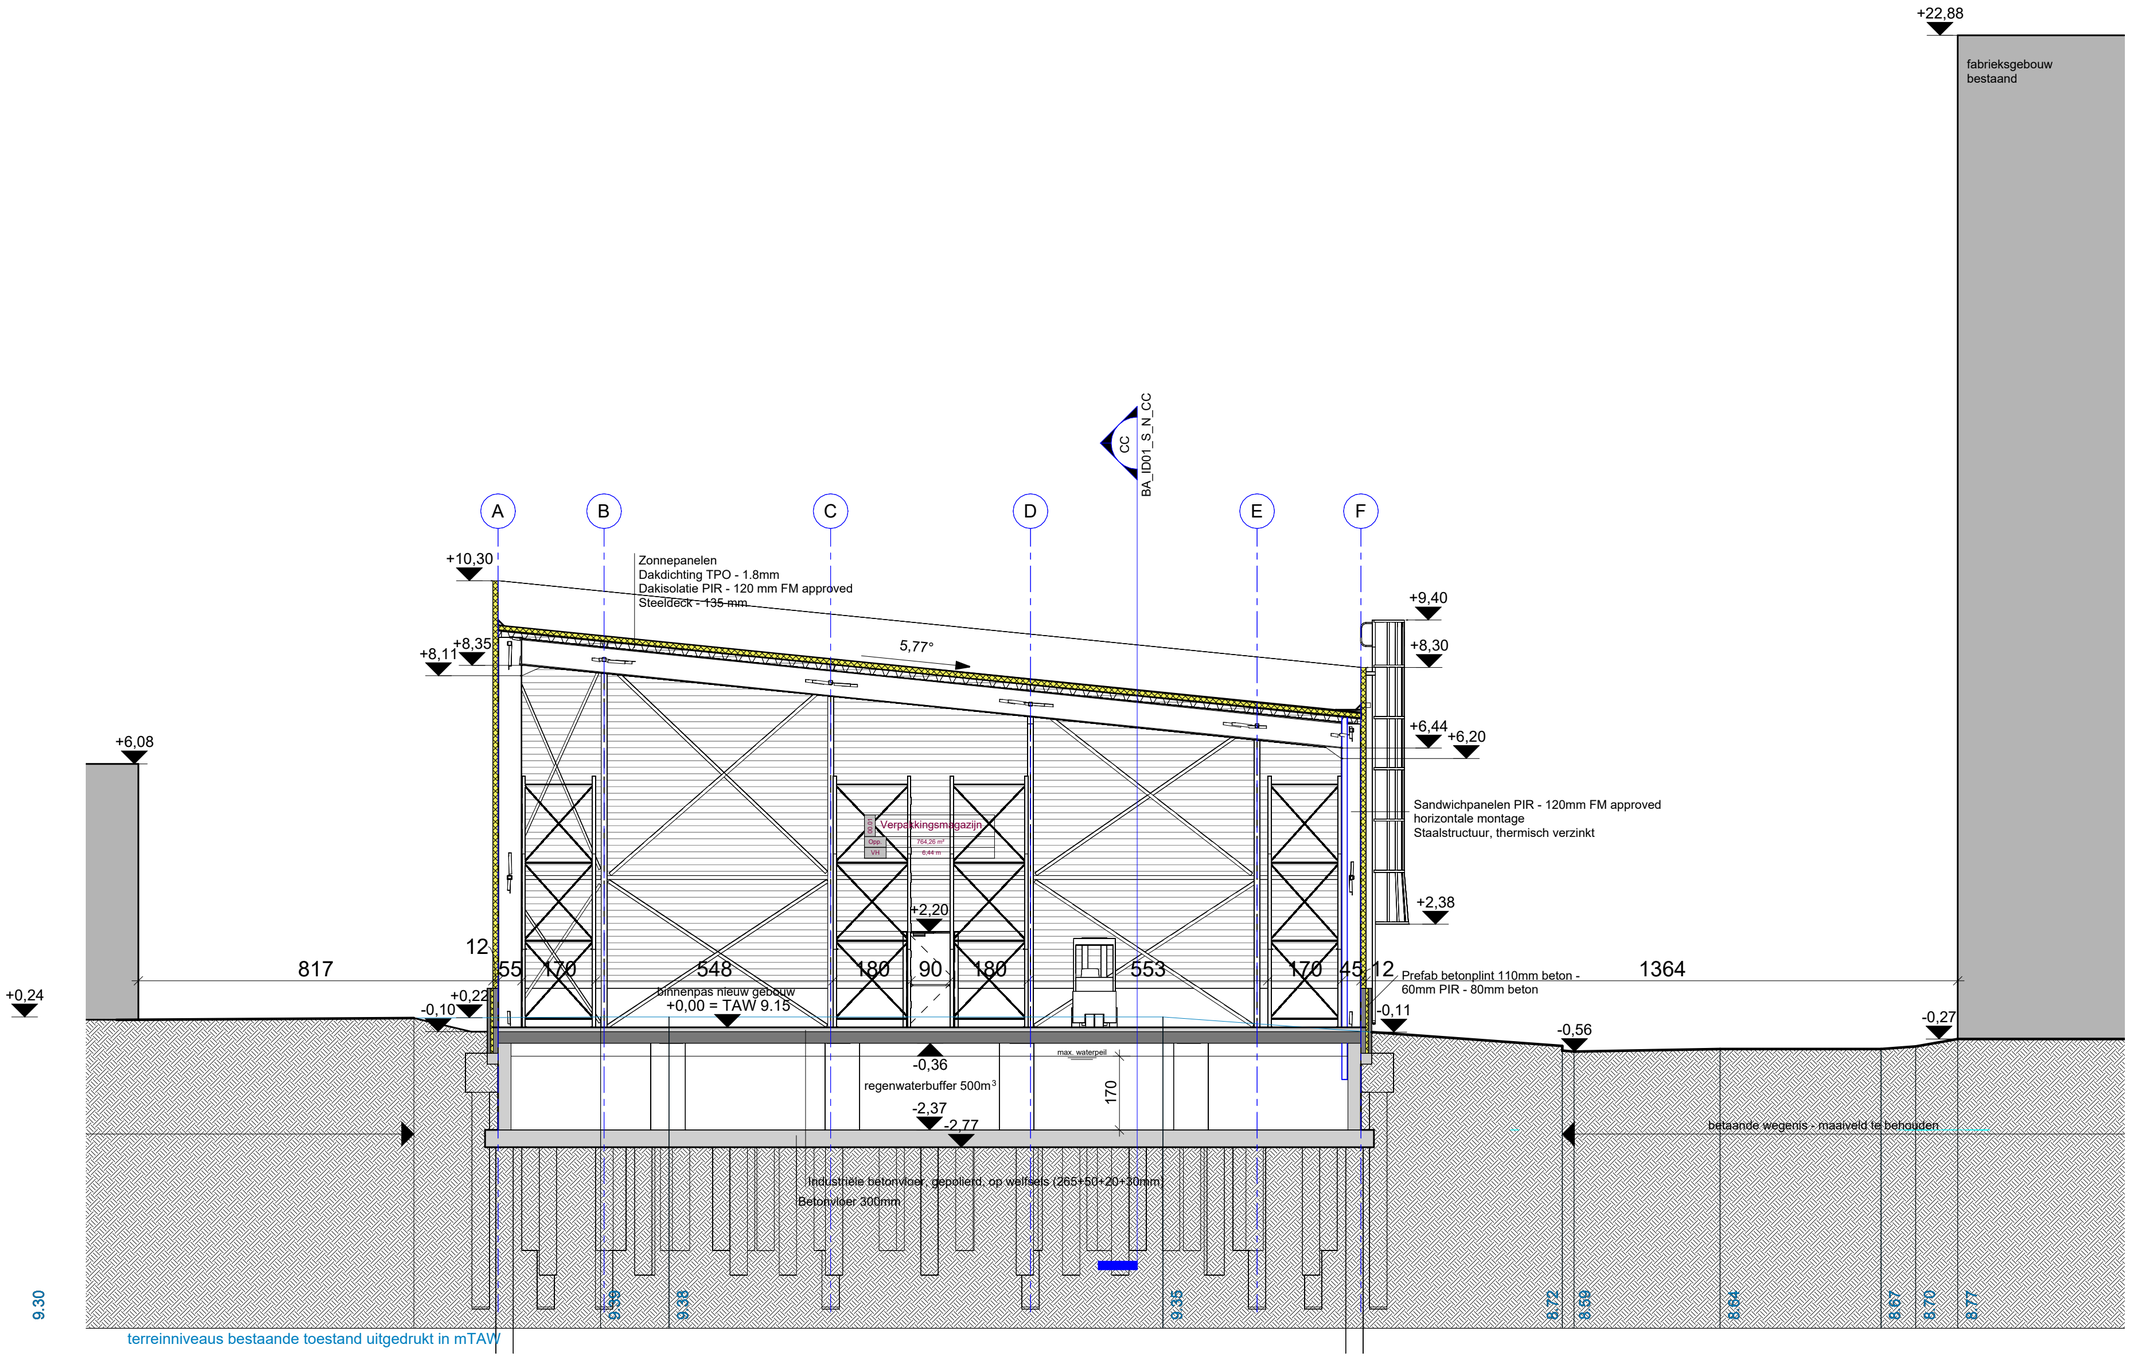

ID01 NT Doorsnede AA