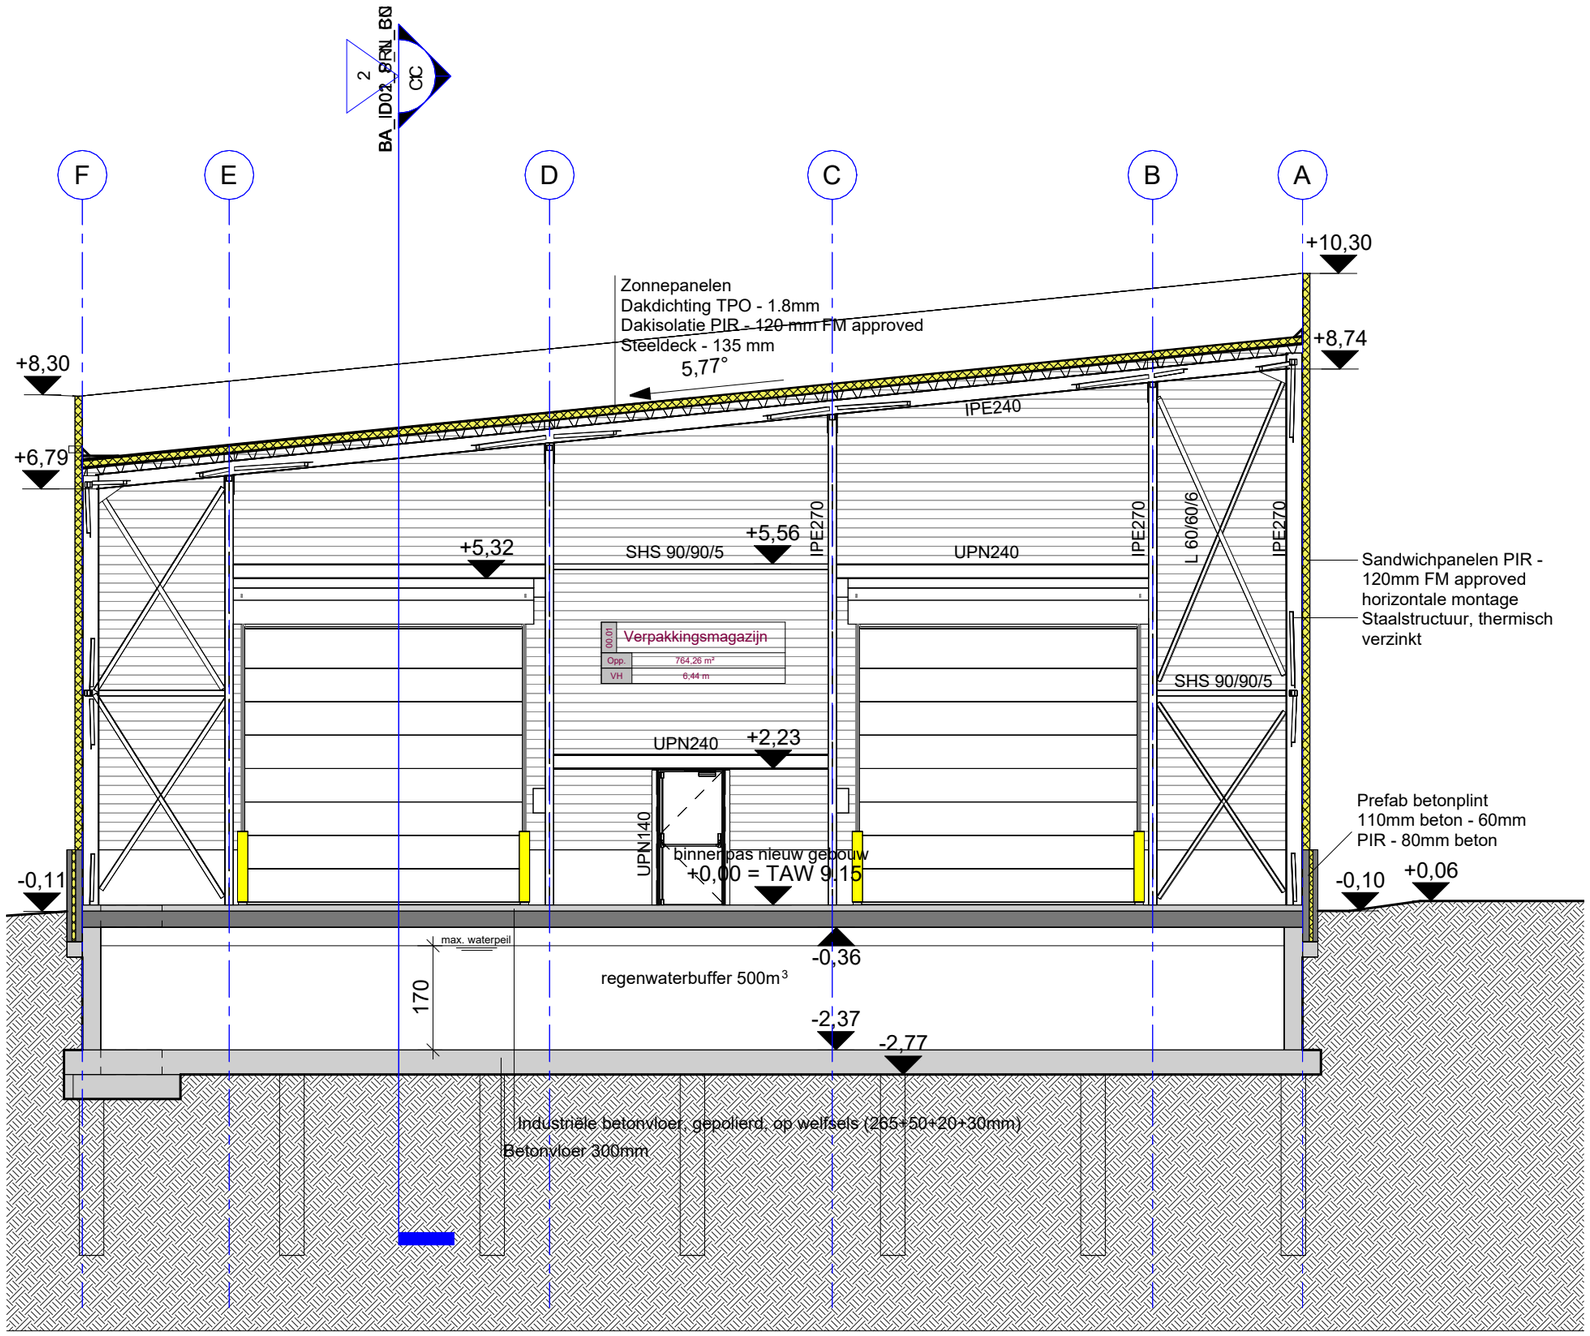

ID01 NT Doorsnede BB