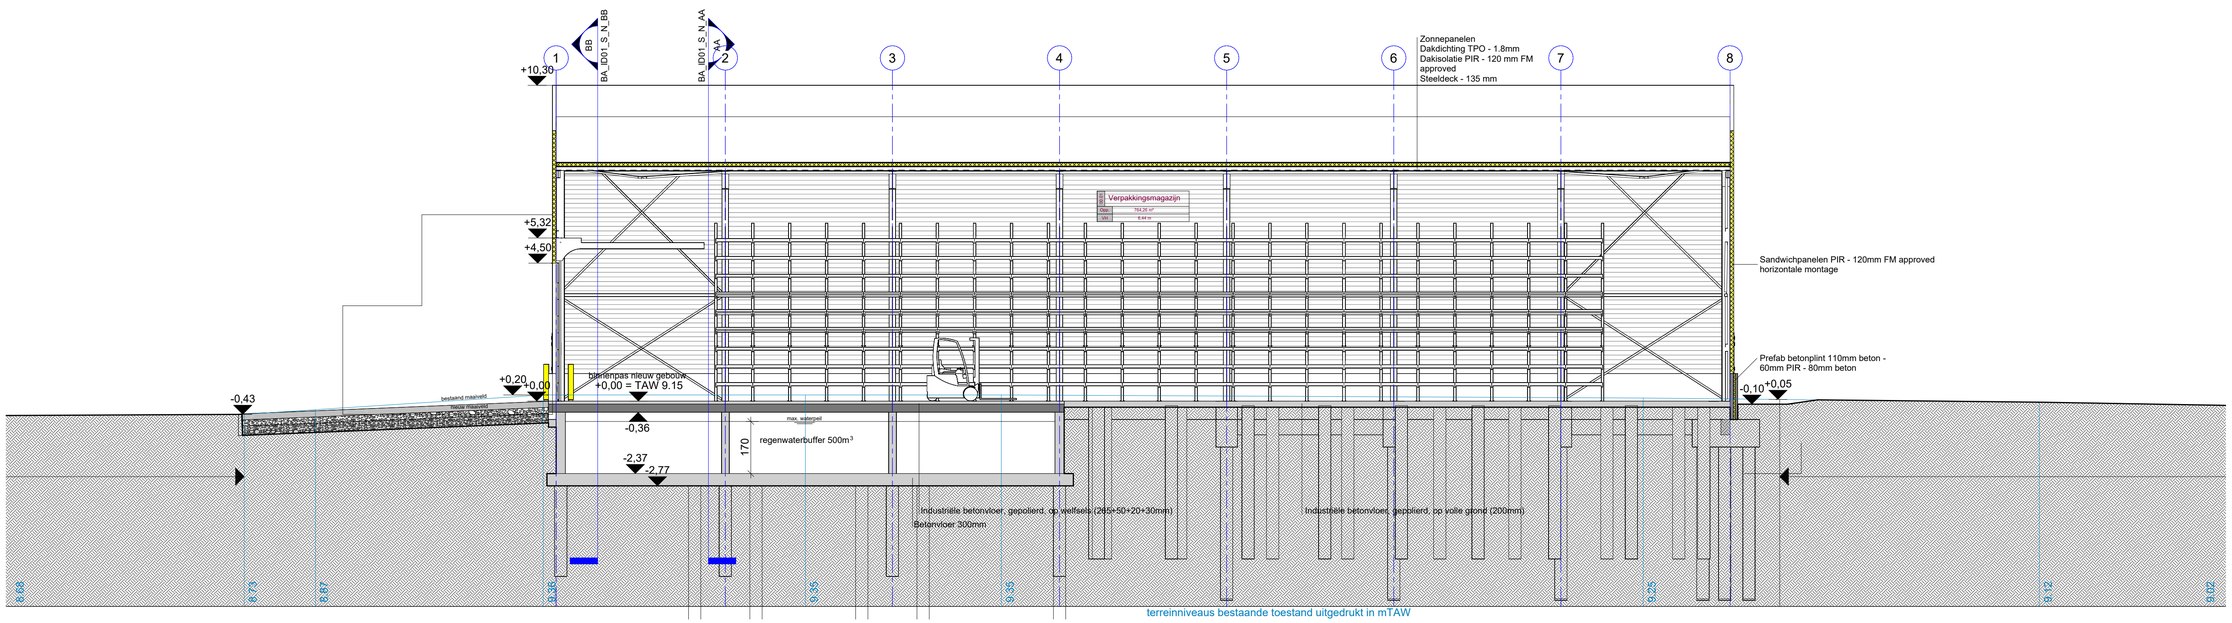

ID01 NT Doorsnede CC