


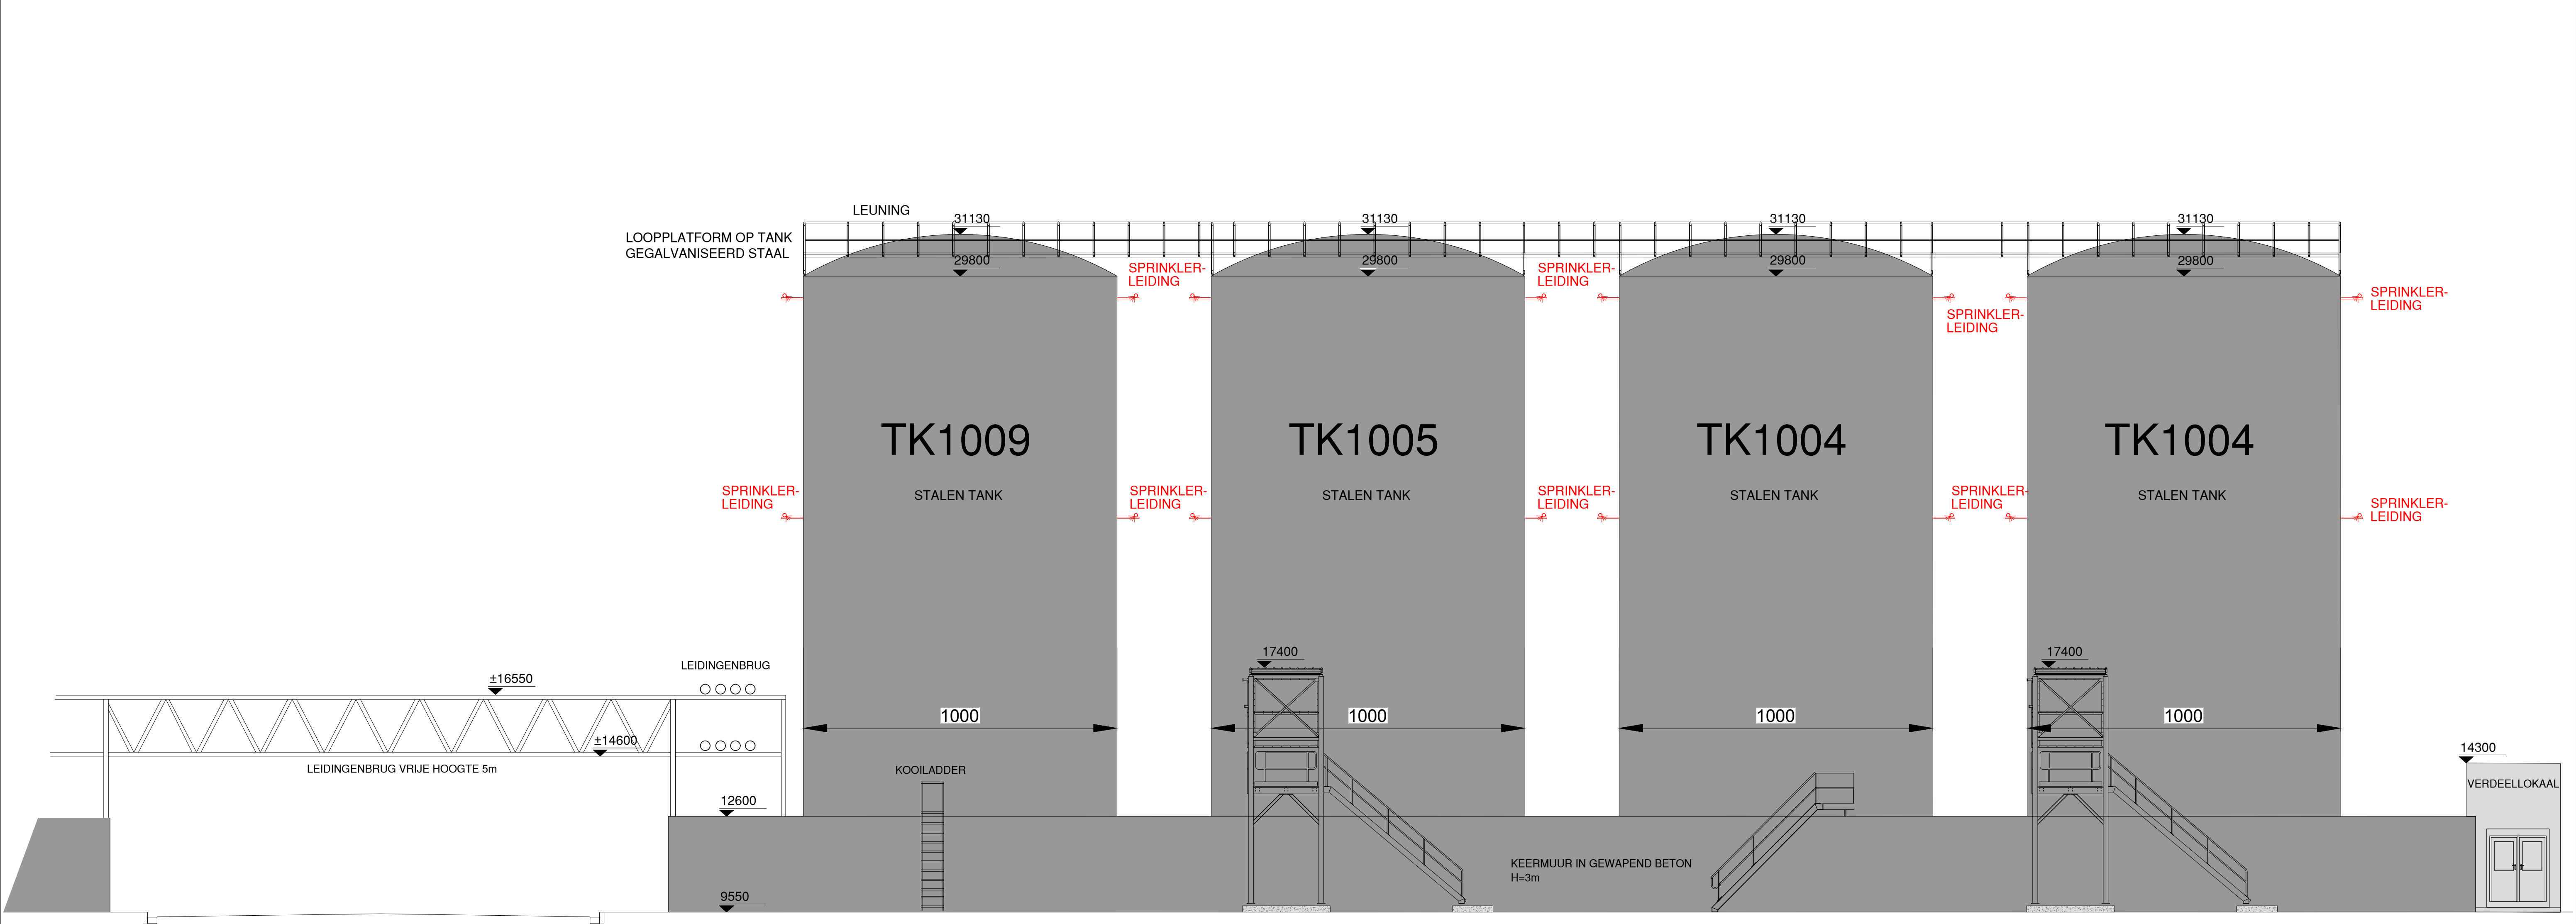

ZICHT NOORDEN TANKPARK K