


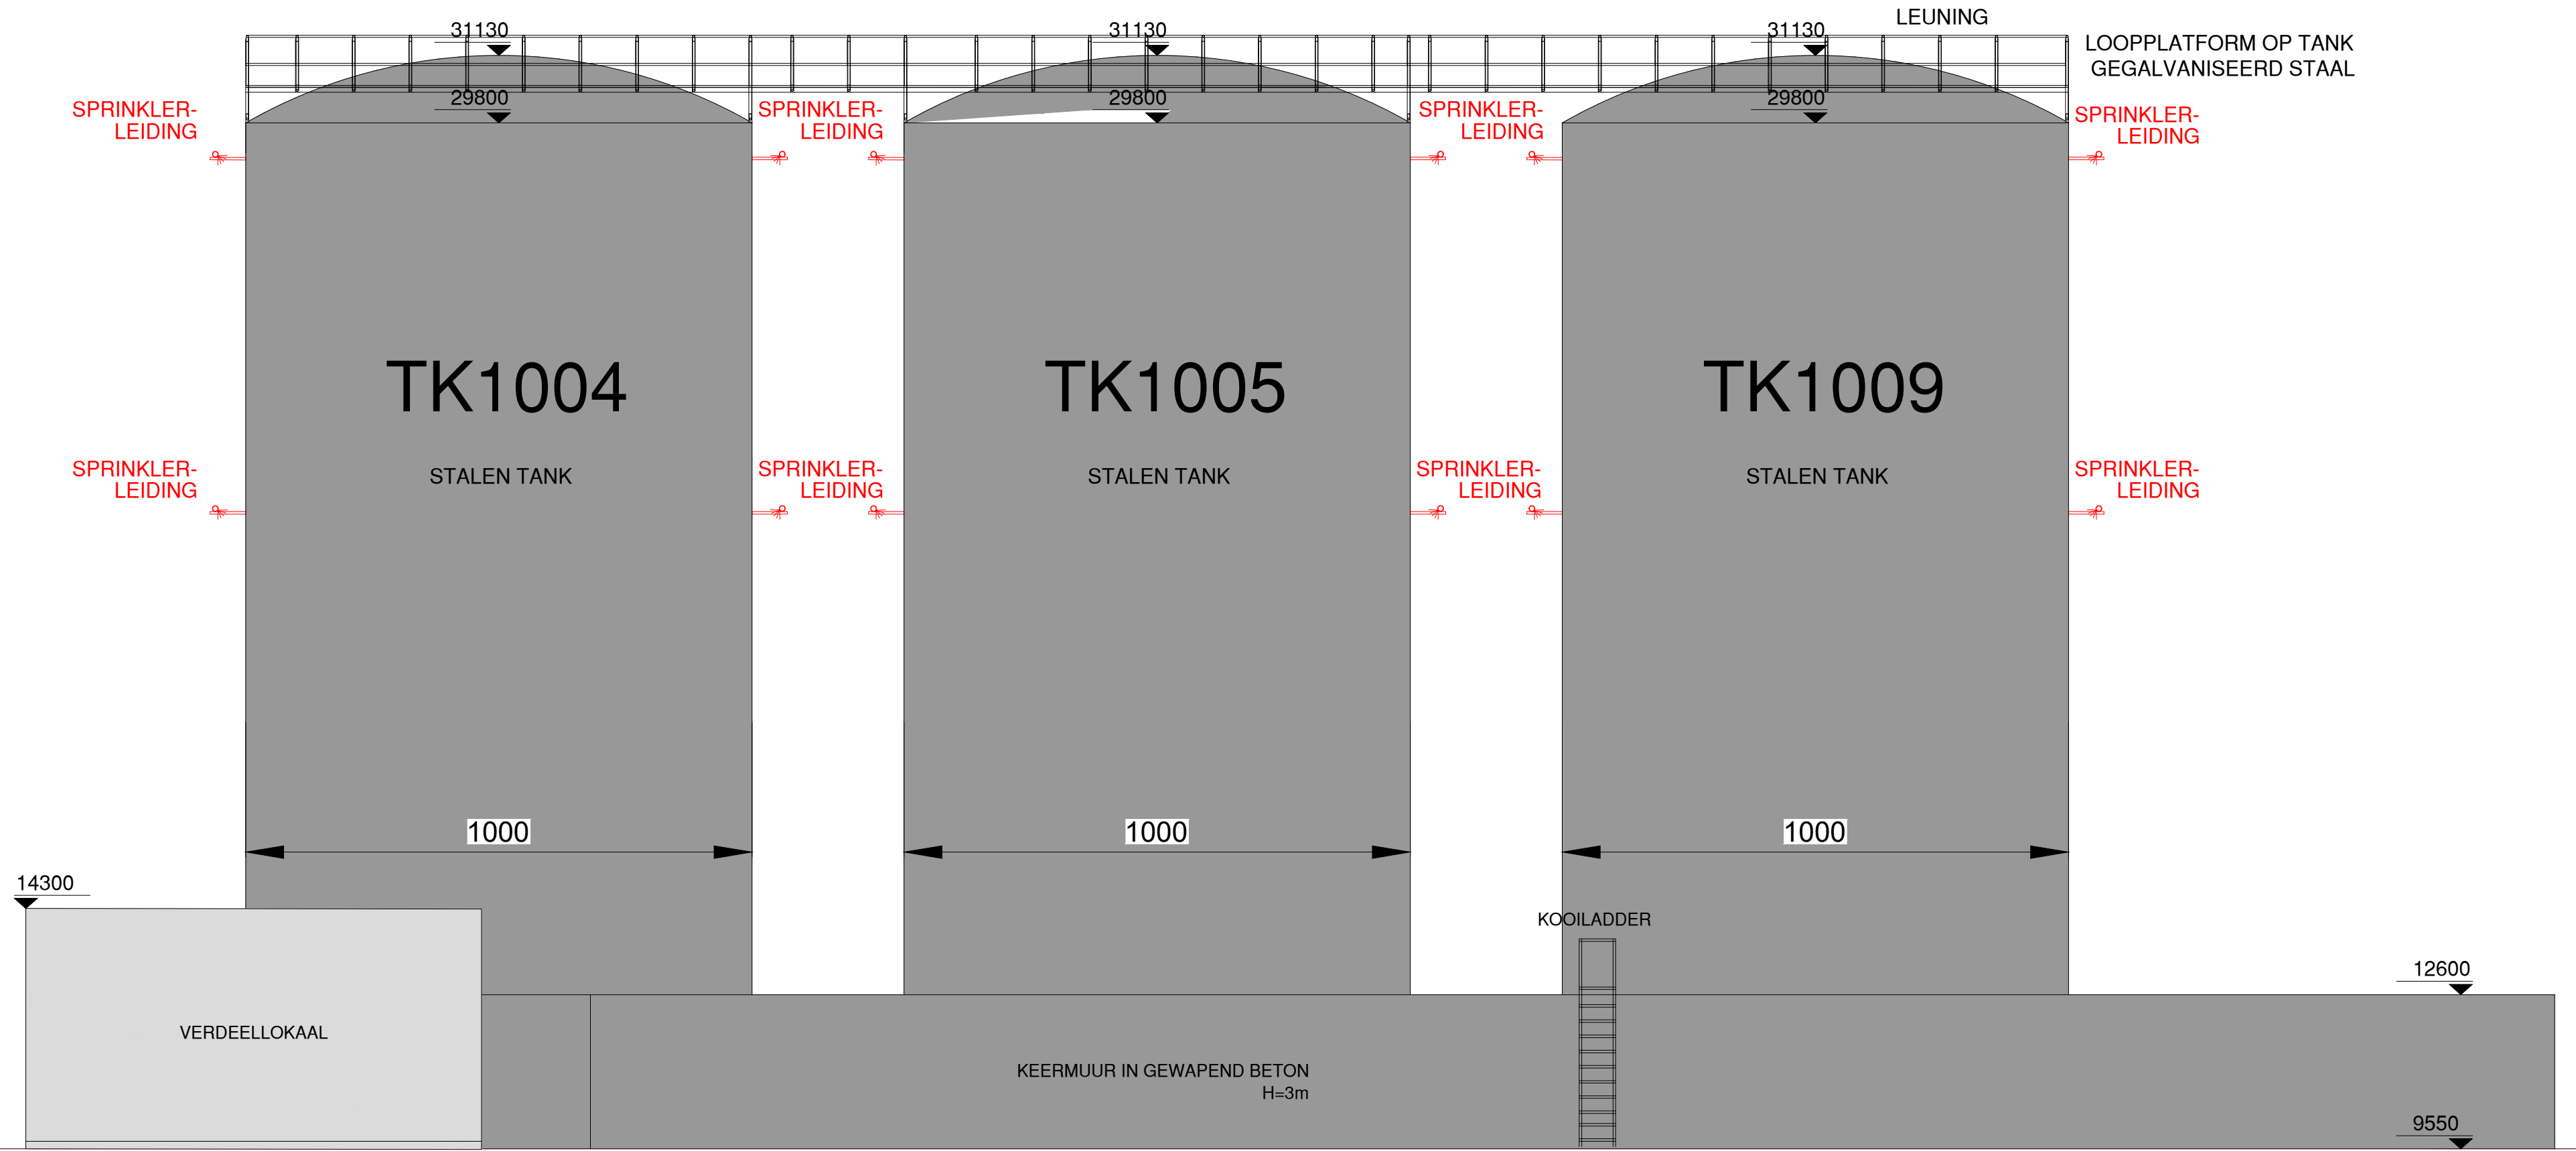

ZICHT WESTEN TANKPARK K



schaal: 1/100