


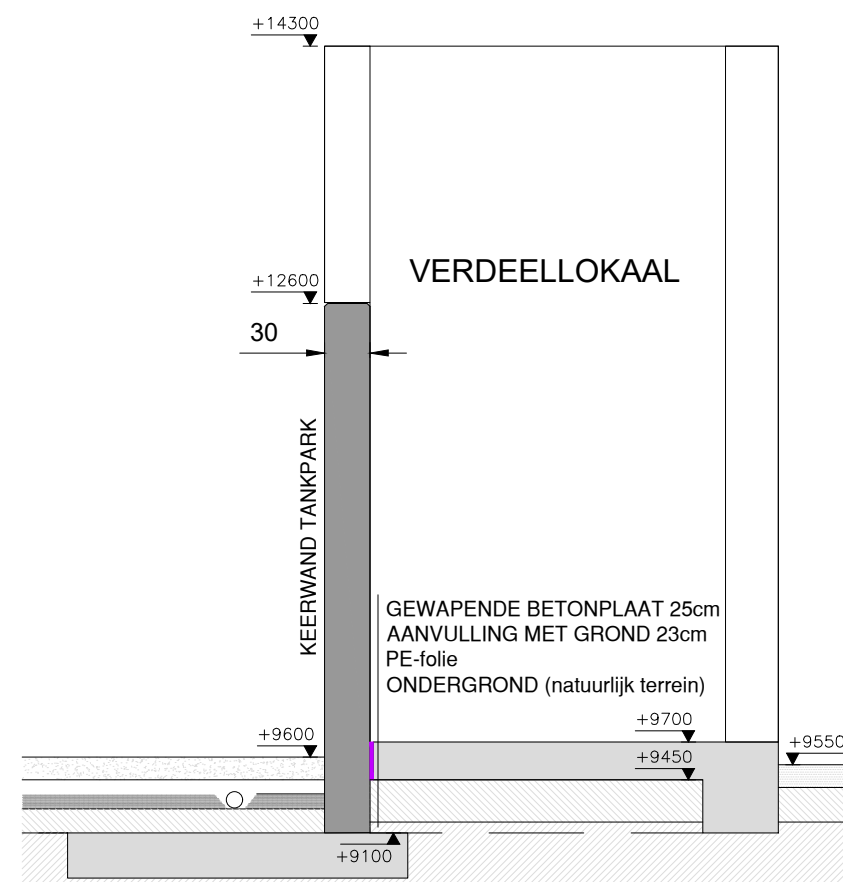

schaal: 1/50

BA_VERDEELLOKAAL K_S_N_01