


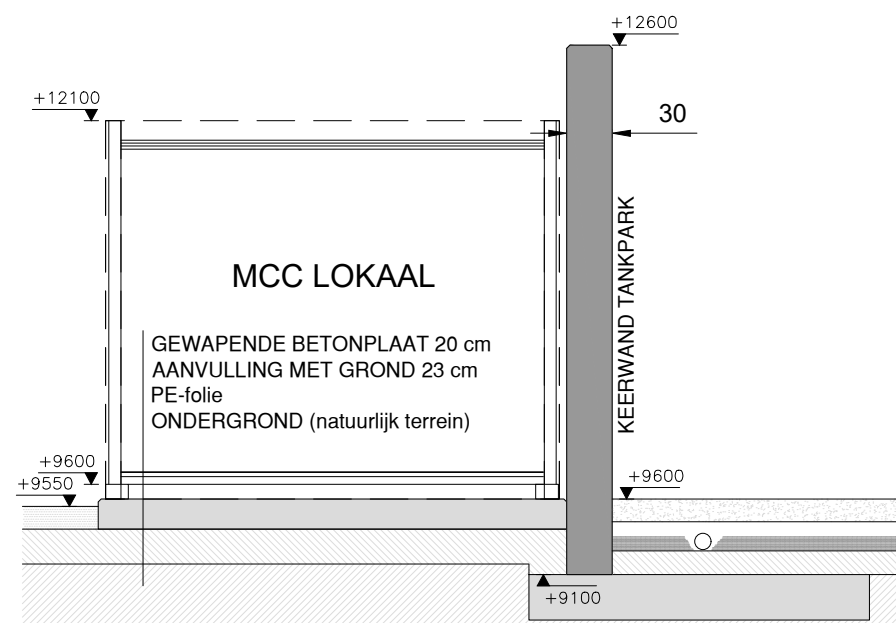

schaal: 1/50

BA_MCC LOKAAL K_S_N_01