


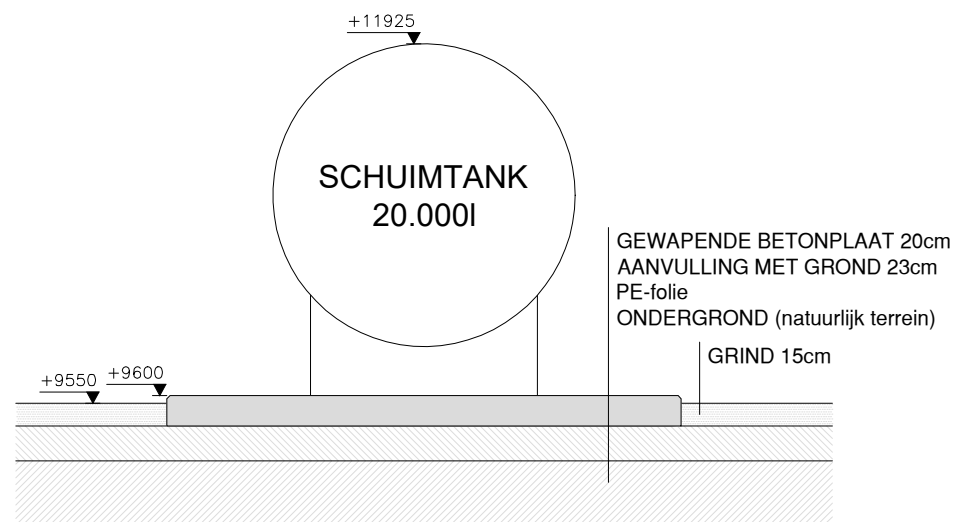

schaal: 1/50

BA_SCHUIMTANK L_S_N_01_SNEDE AA