


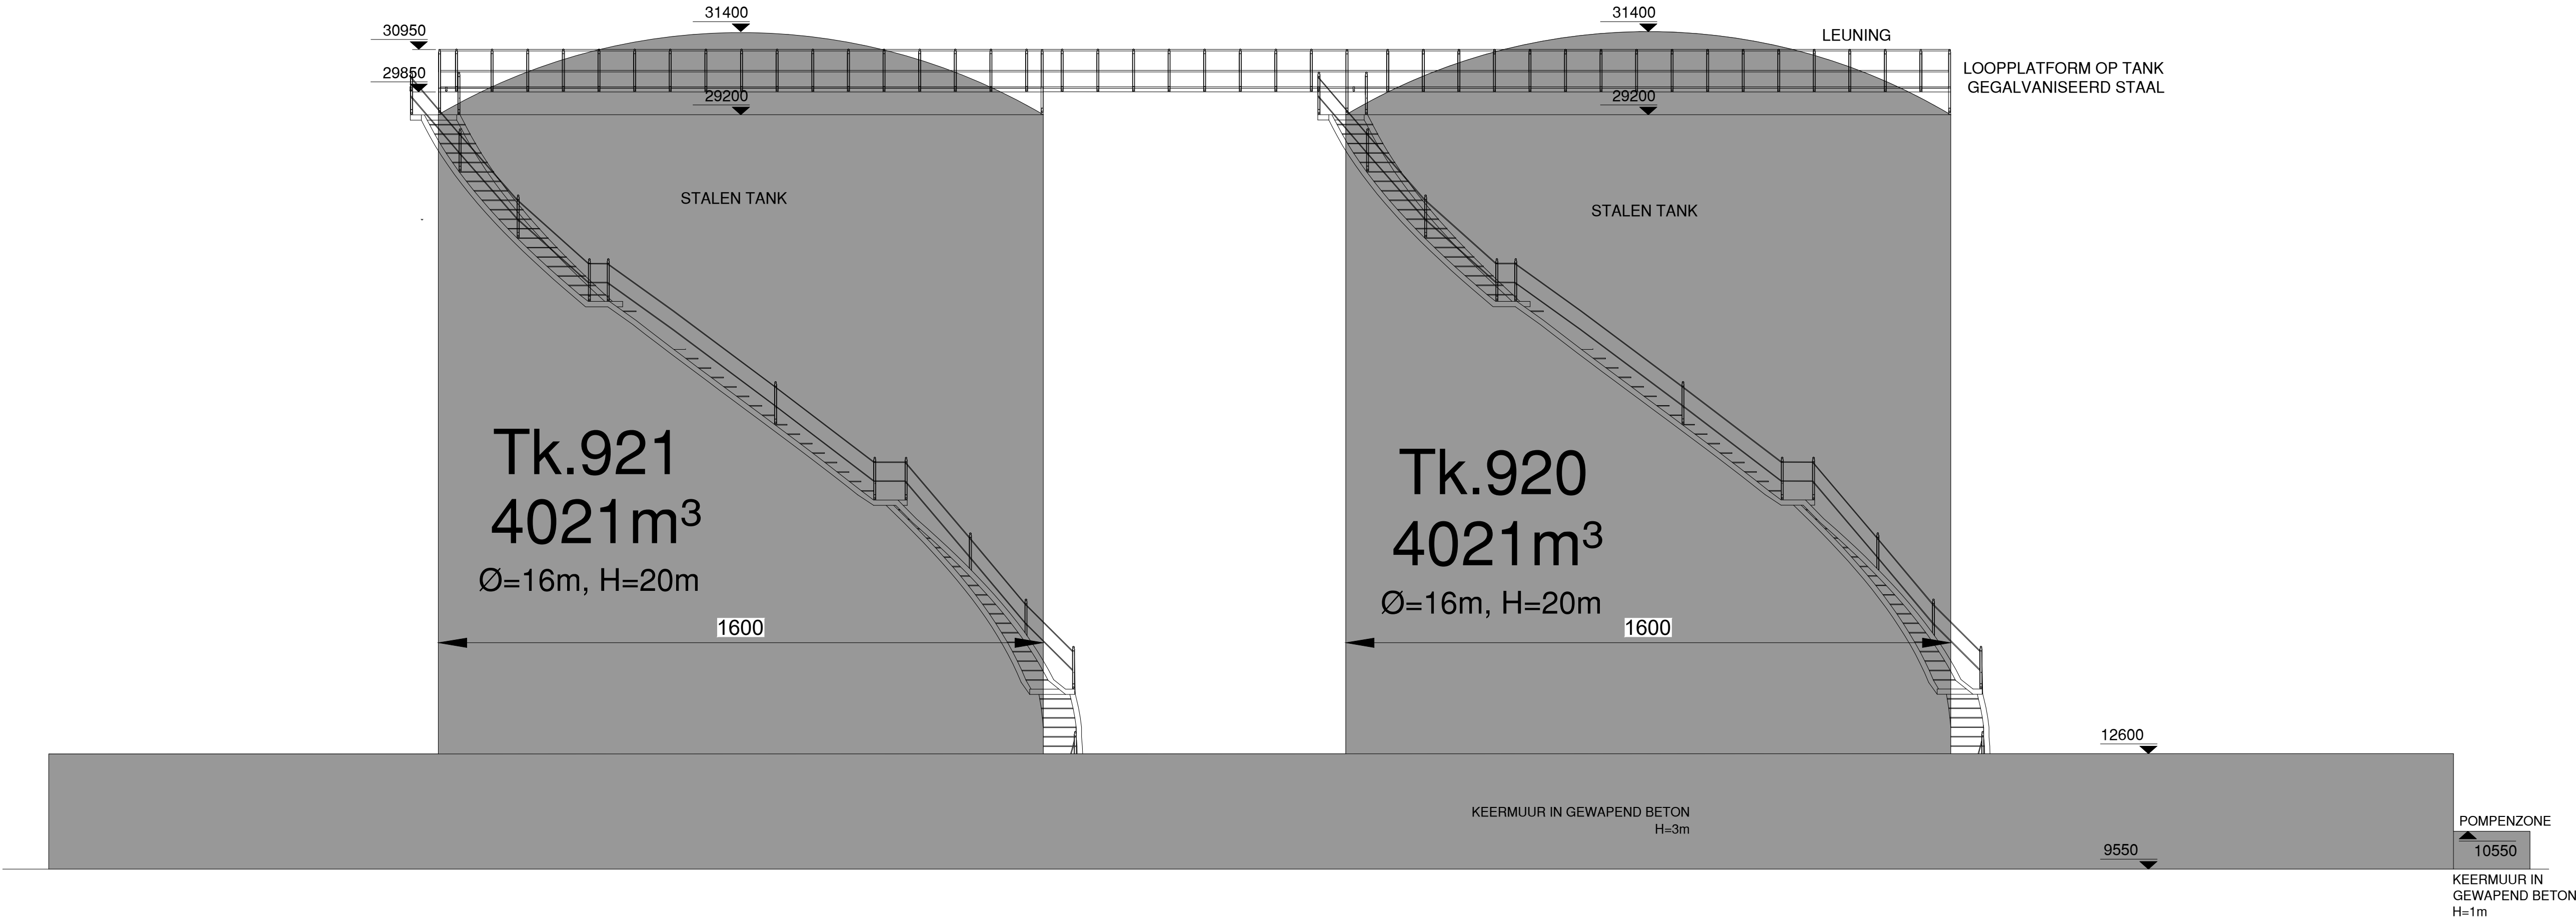

ZICHT OOSTEN TANKPARK L



schaal: 1/100