


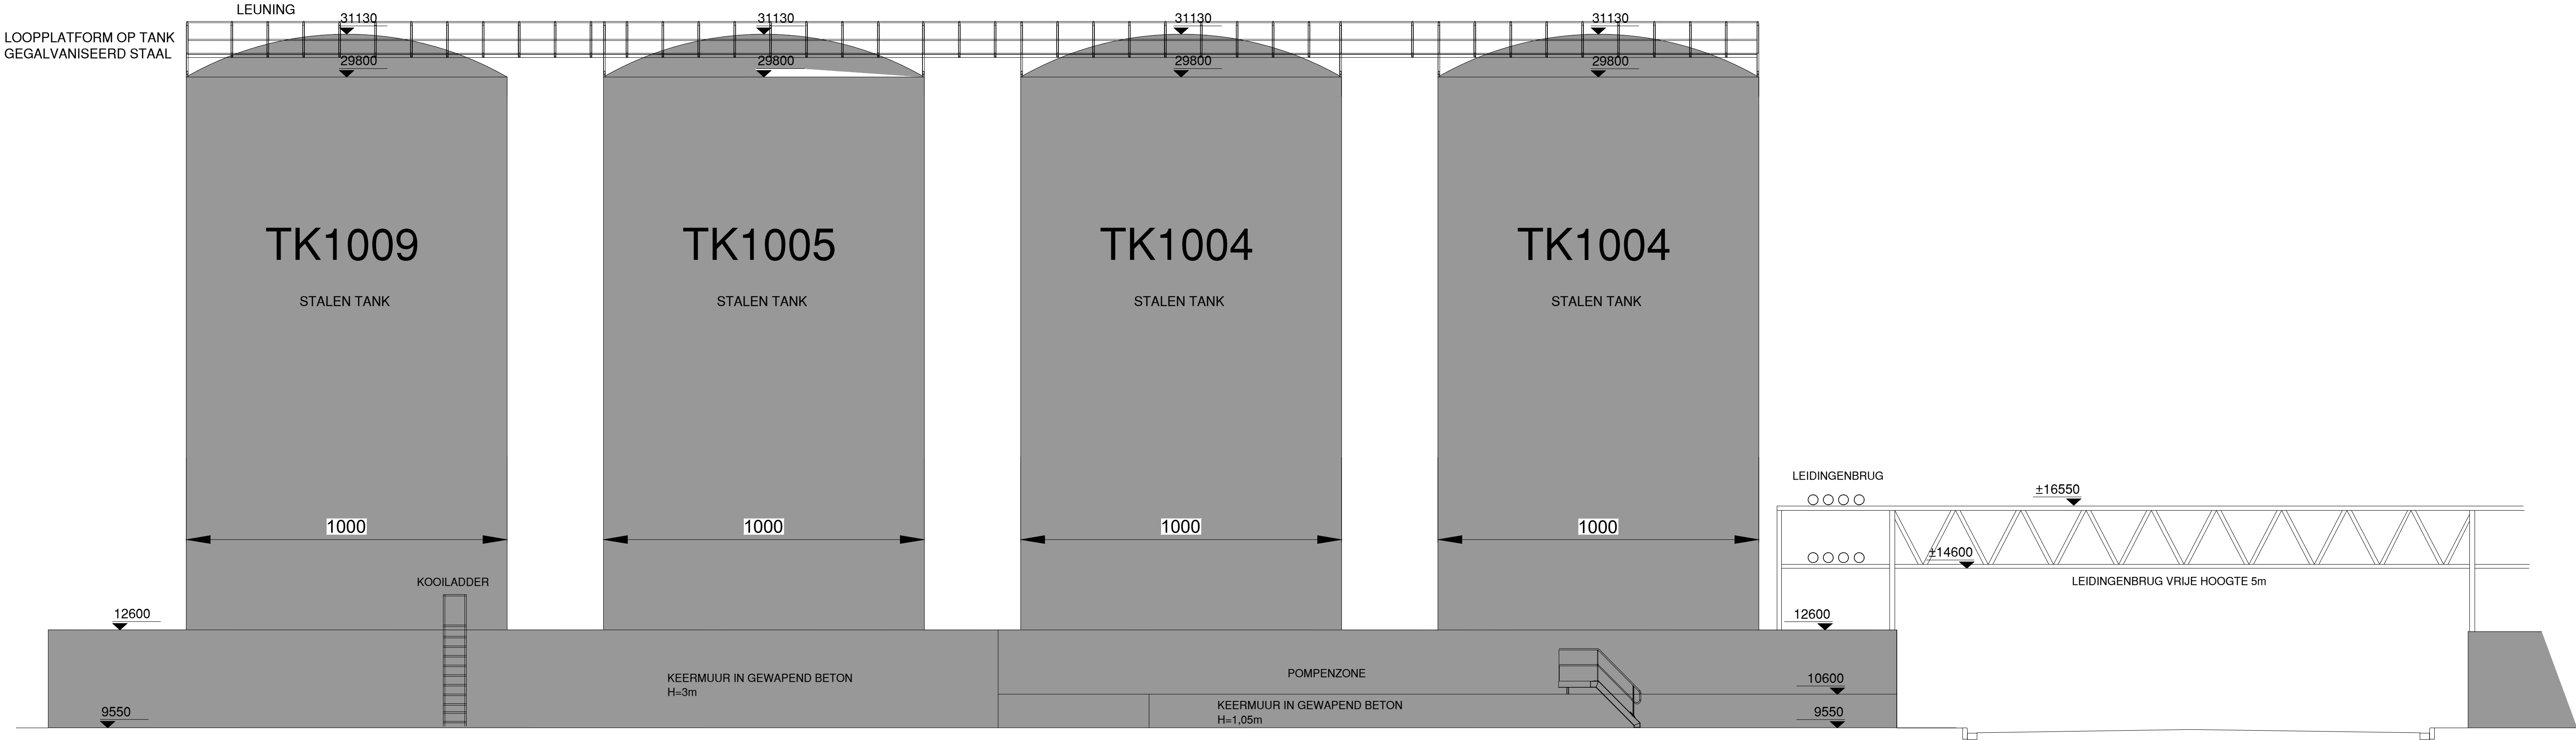

ZICHT ZUIDEN TANKPARK K



schaal: 1/100