


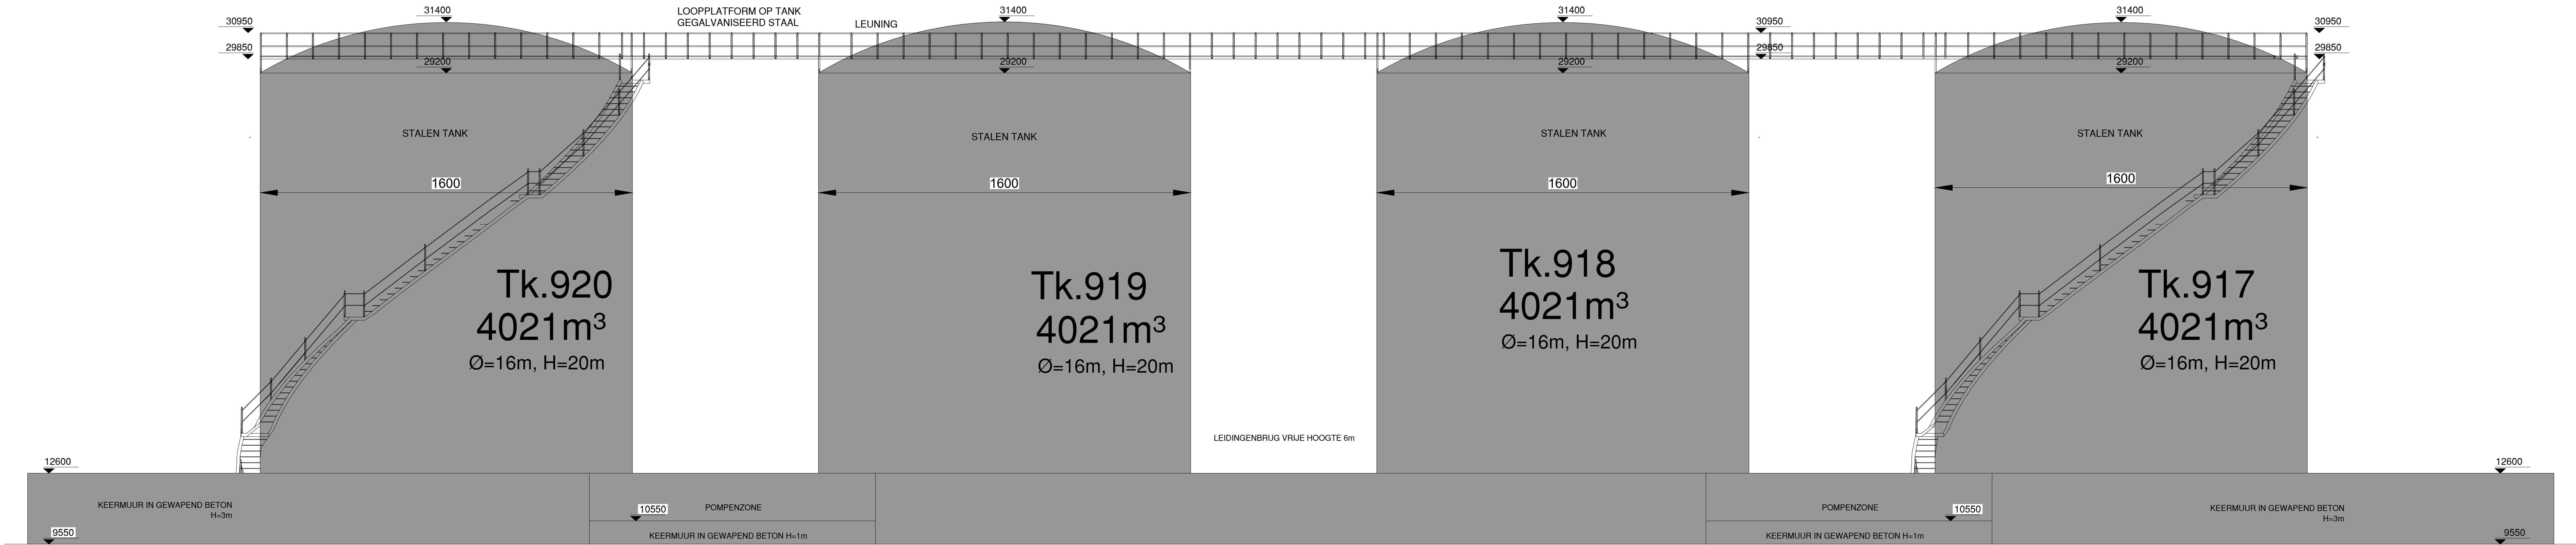

ZICHT NOORDEN TANKPARK L