


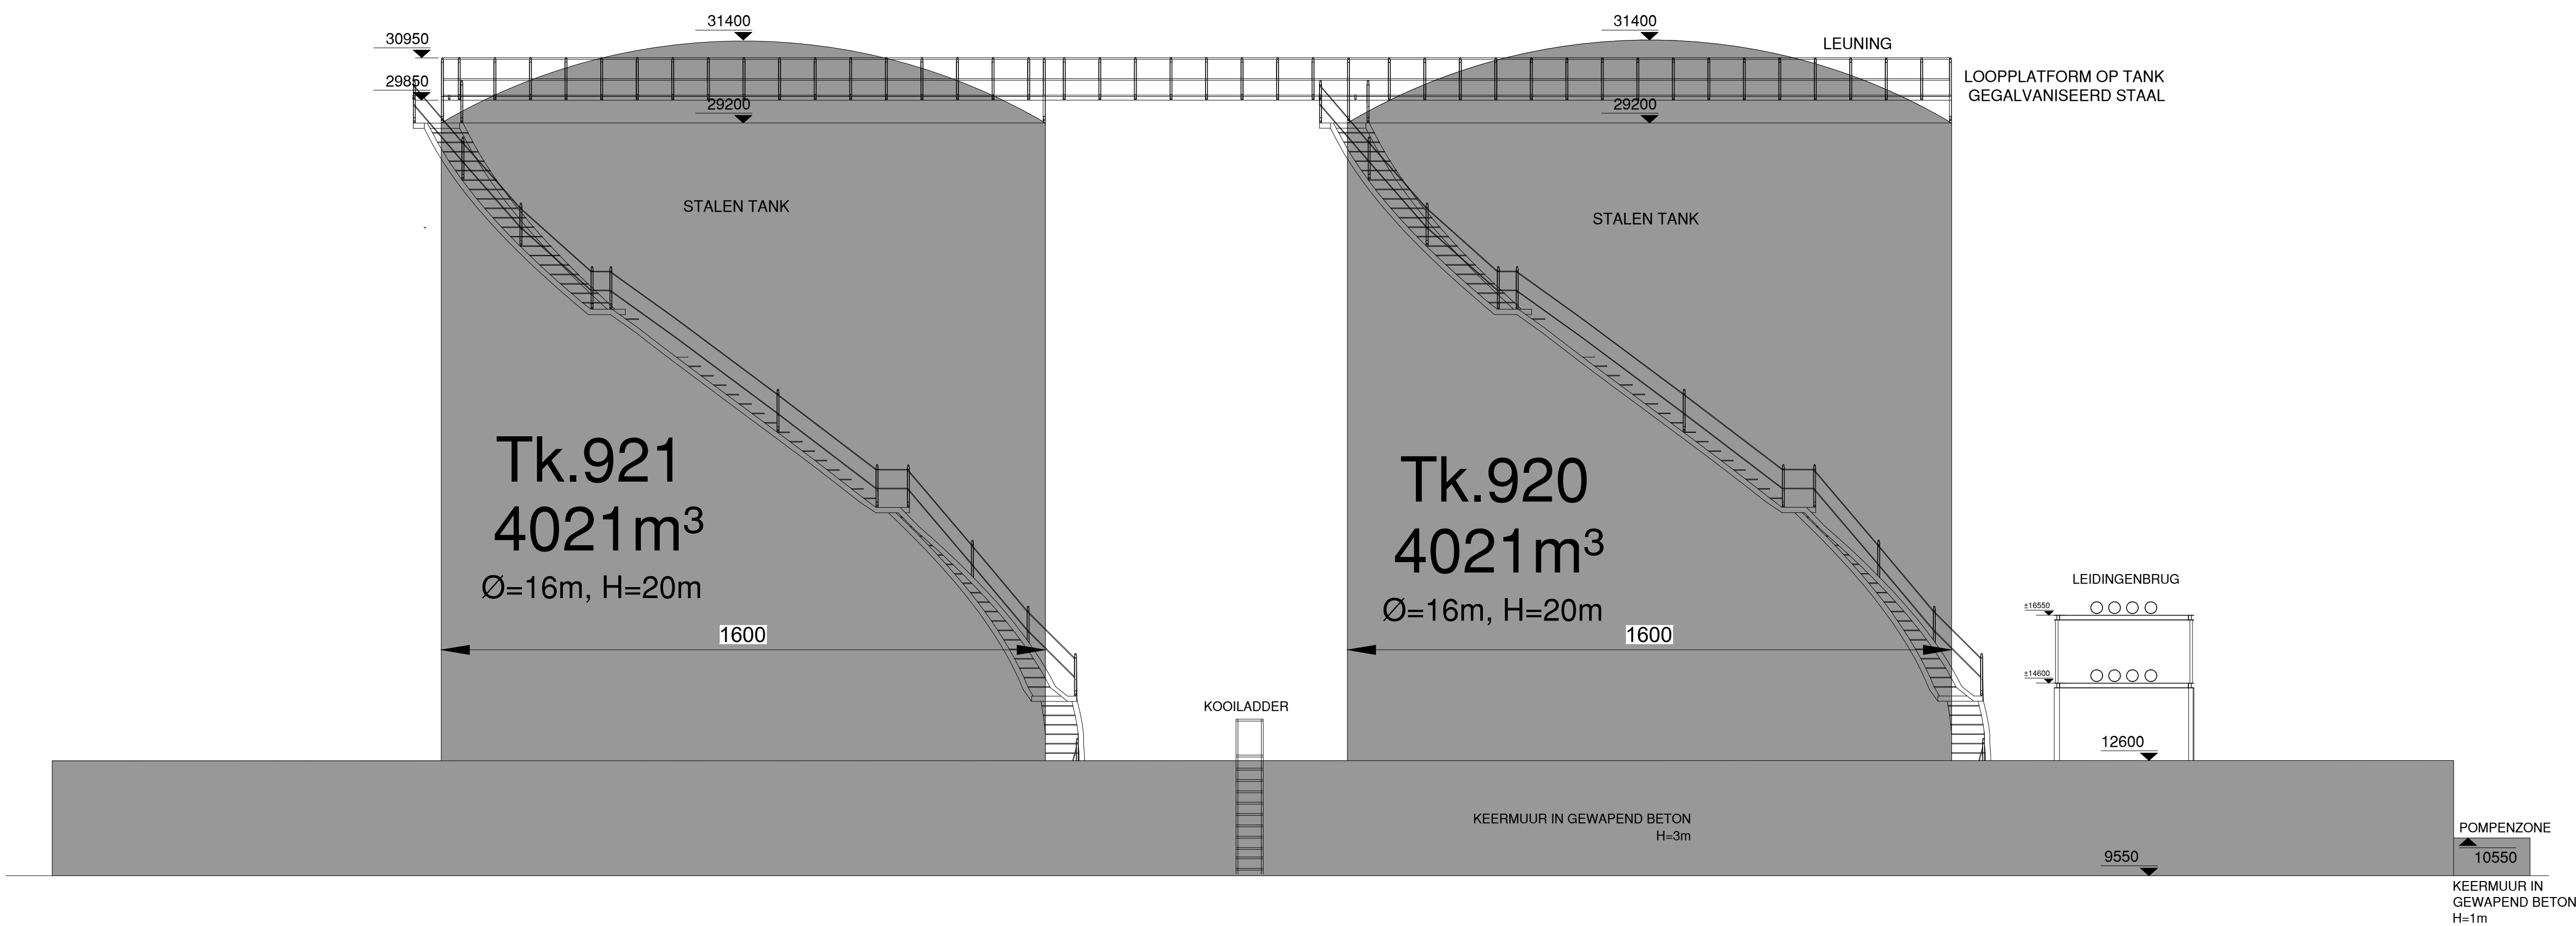

ZICHT OOSTEN TANKPARK L



schaal: 1/100

BA_Tankpark L_G_N_02_OOST