


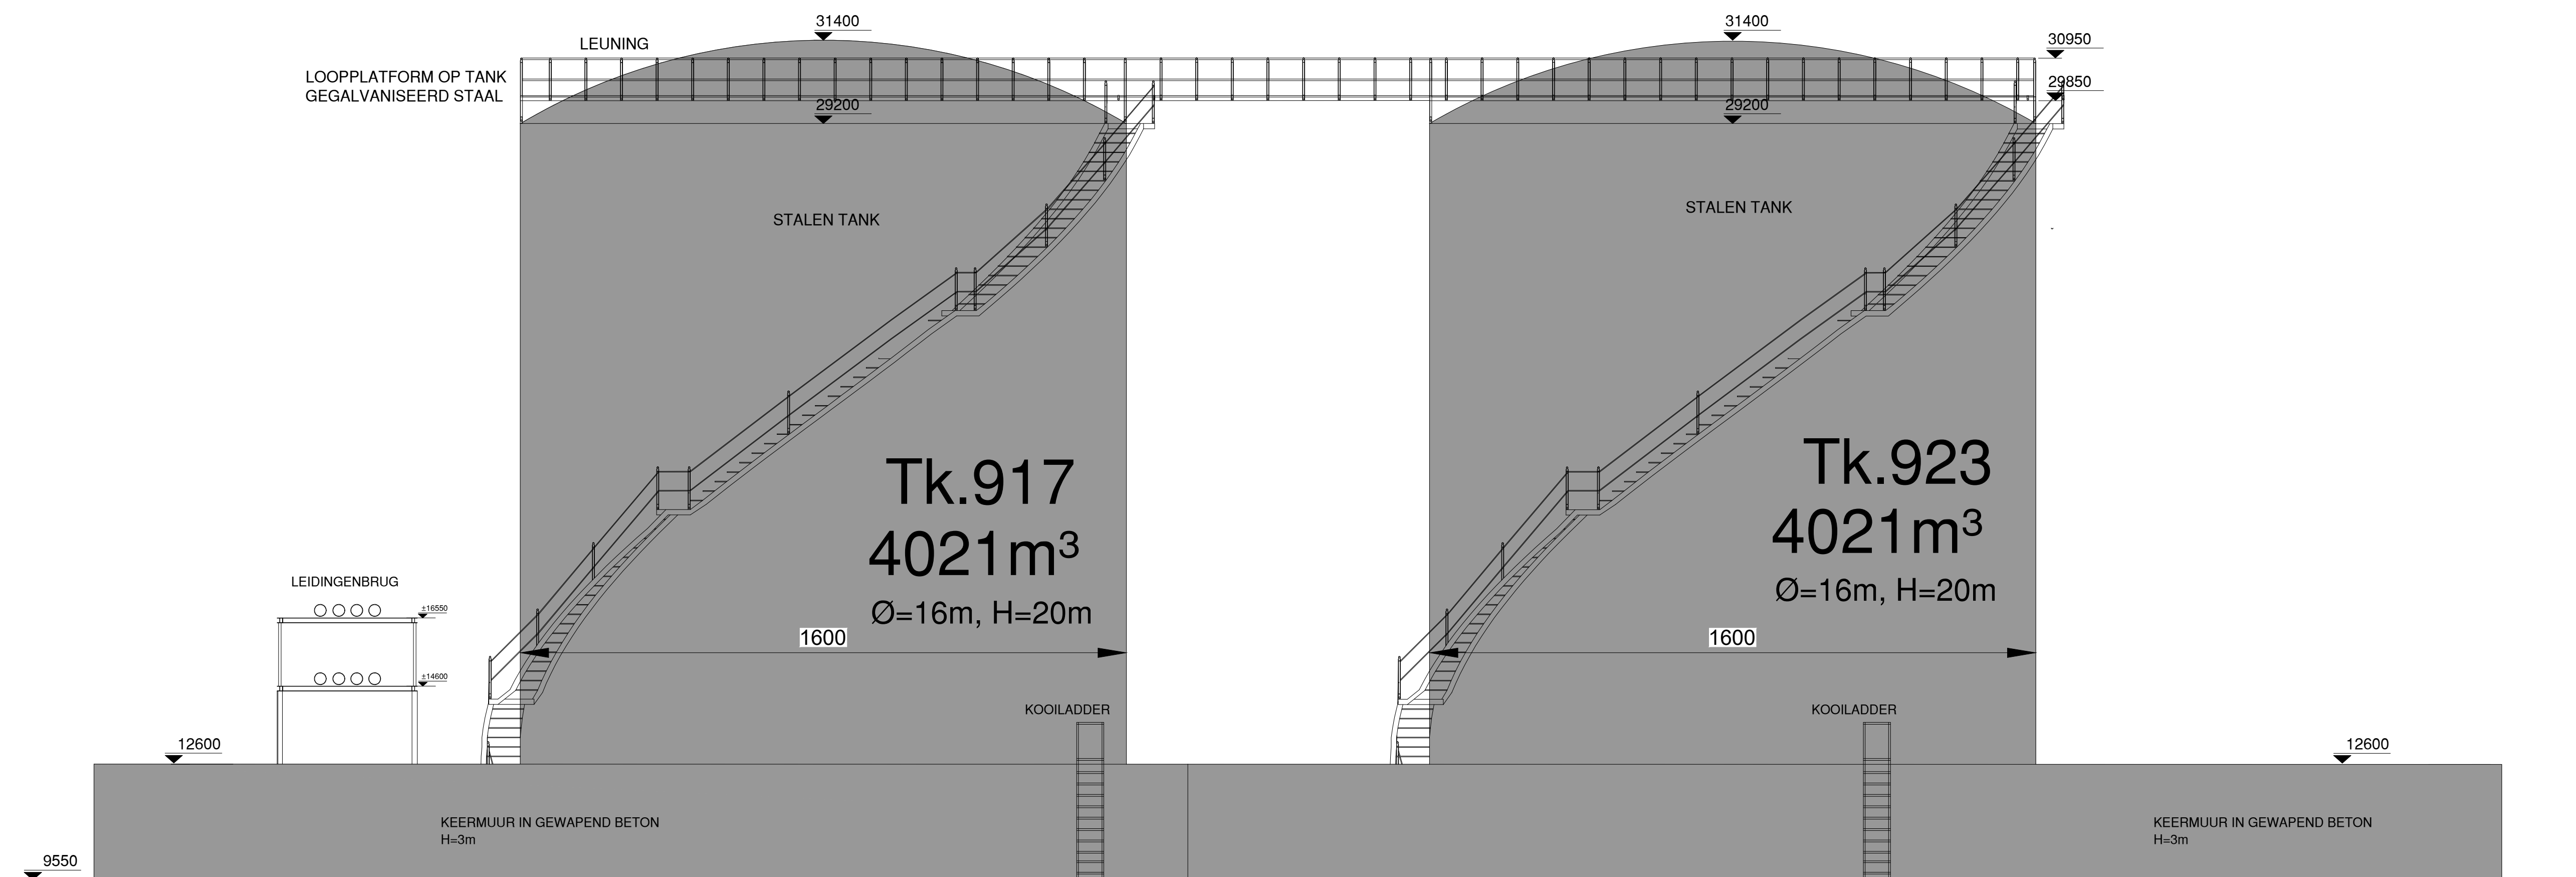

ZICHT WESTEN TANKPARK L



schaal: 1/100

BA_Tankpark L_G_V_04_WEST