


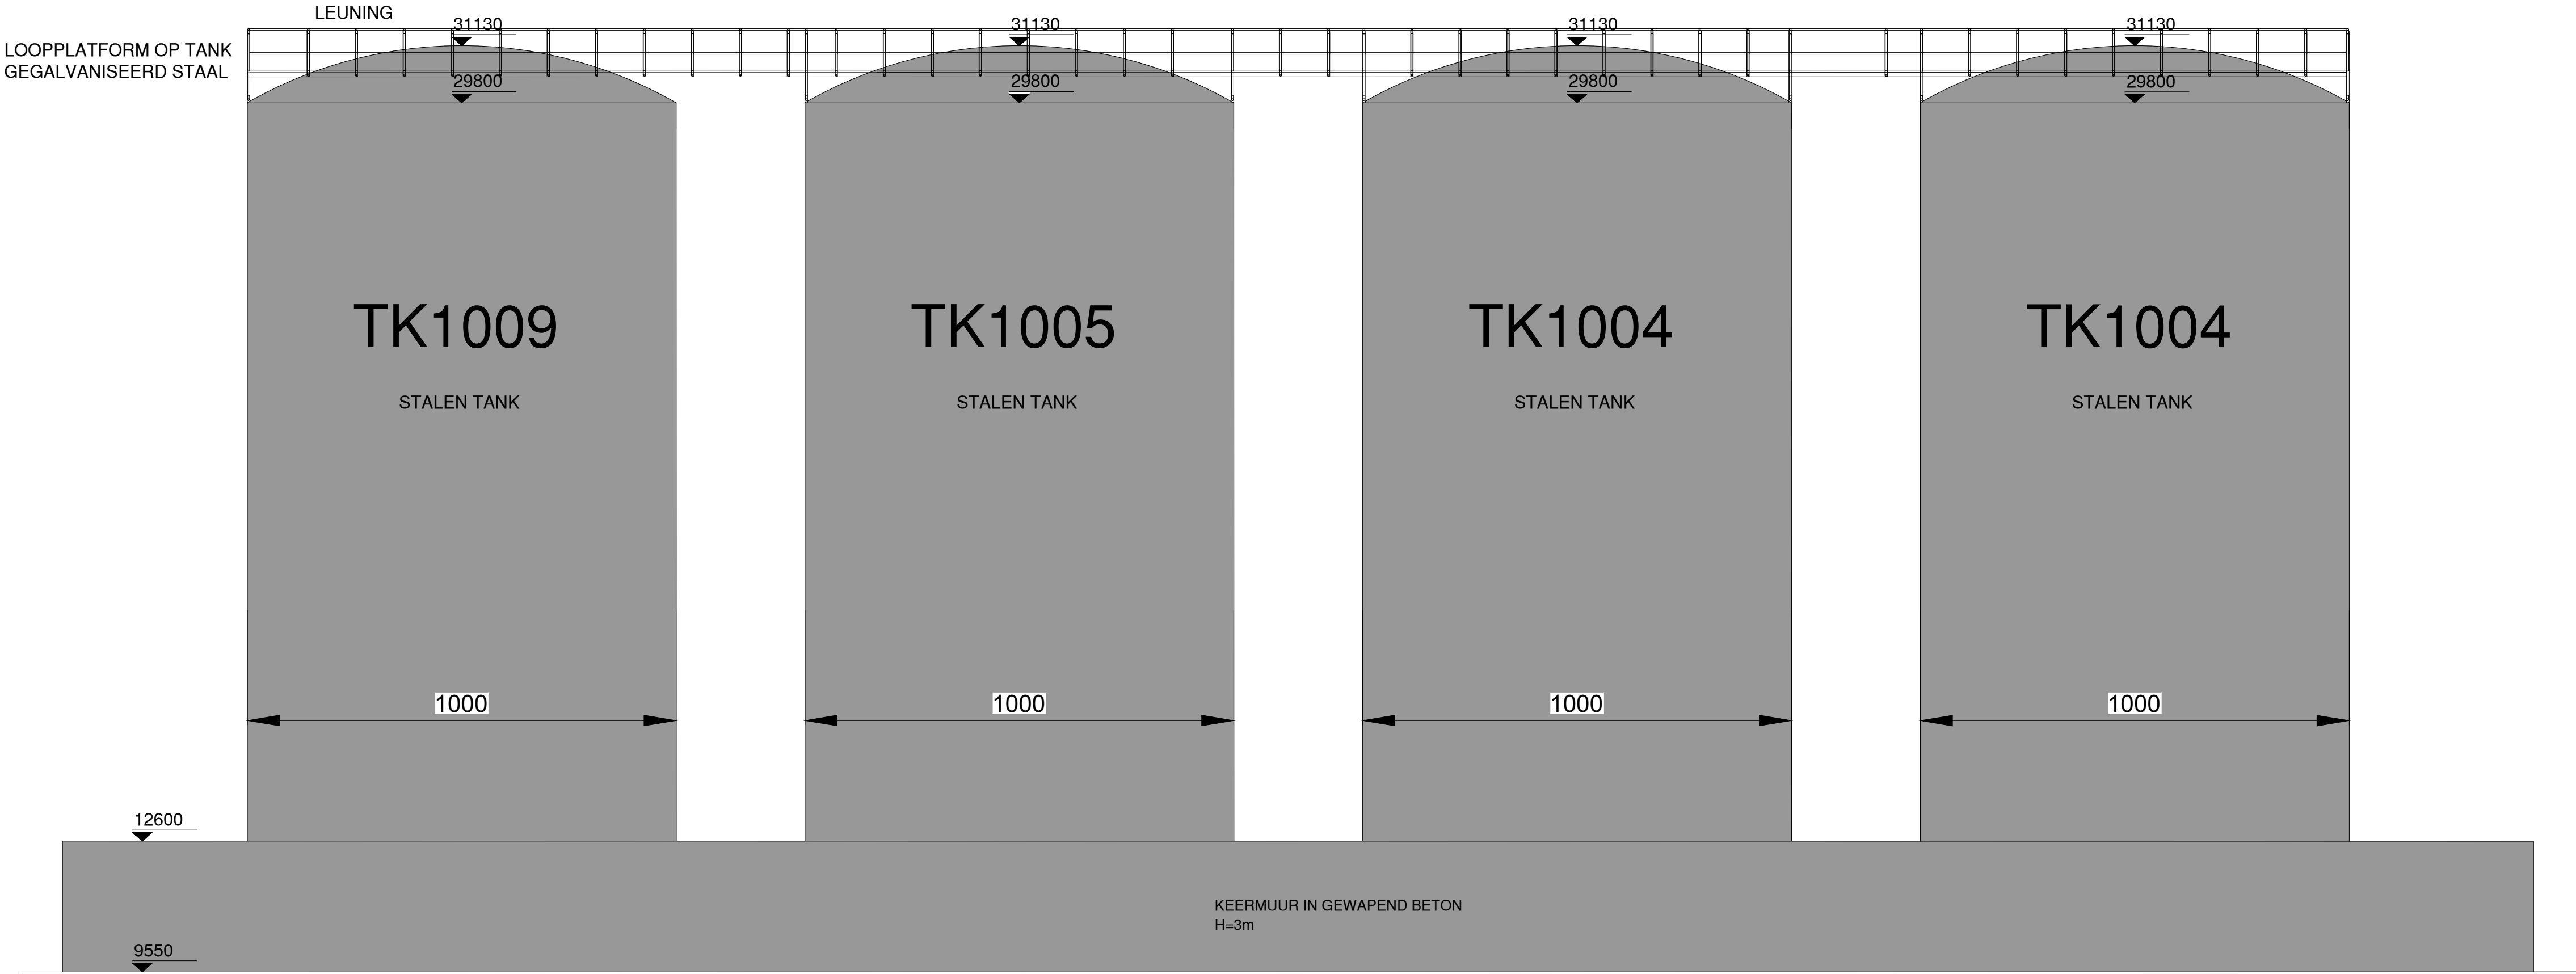

ZICHT NOORDEN TANKPARK K



schaal: 1/100