


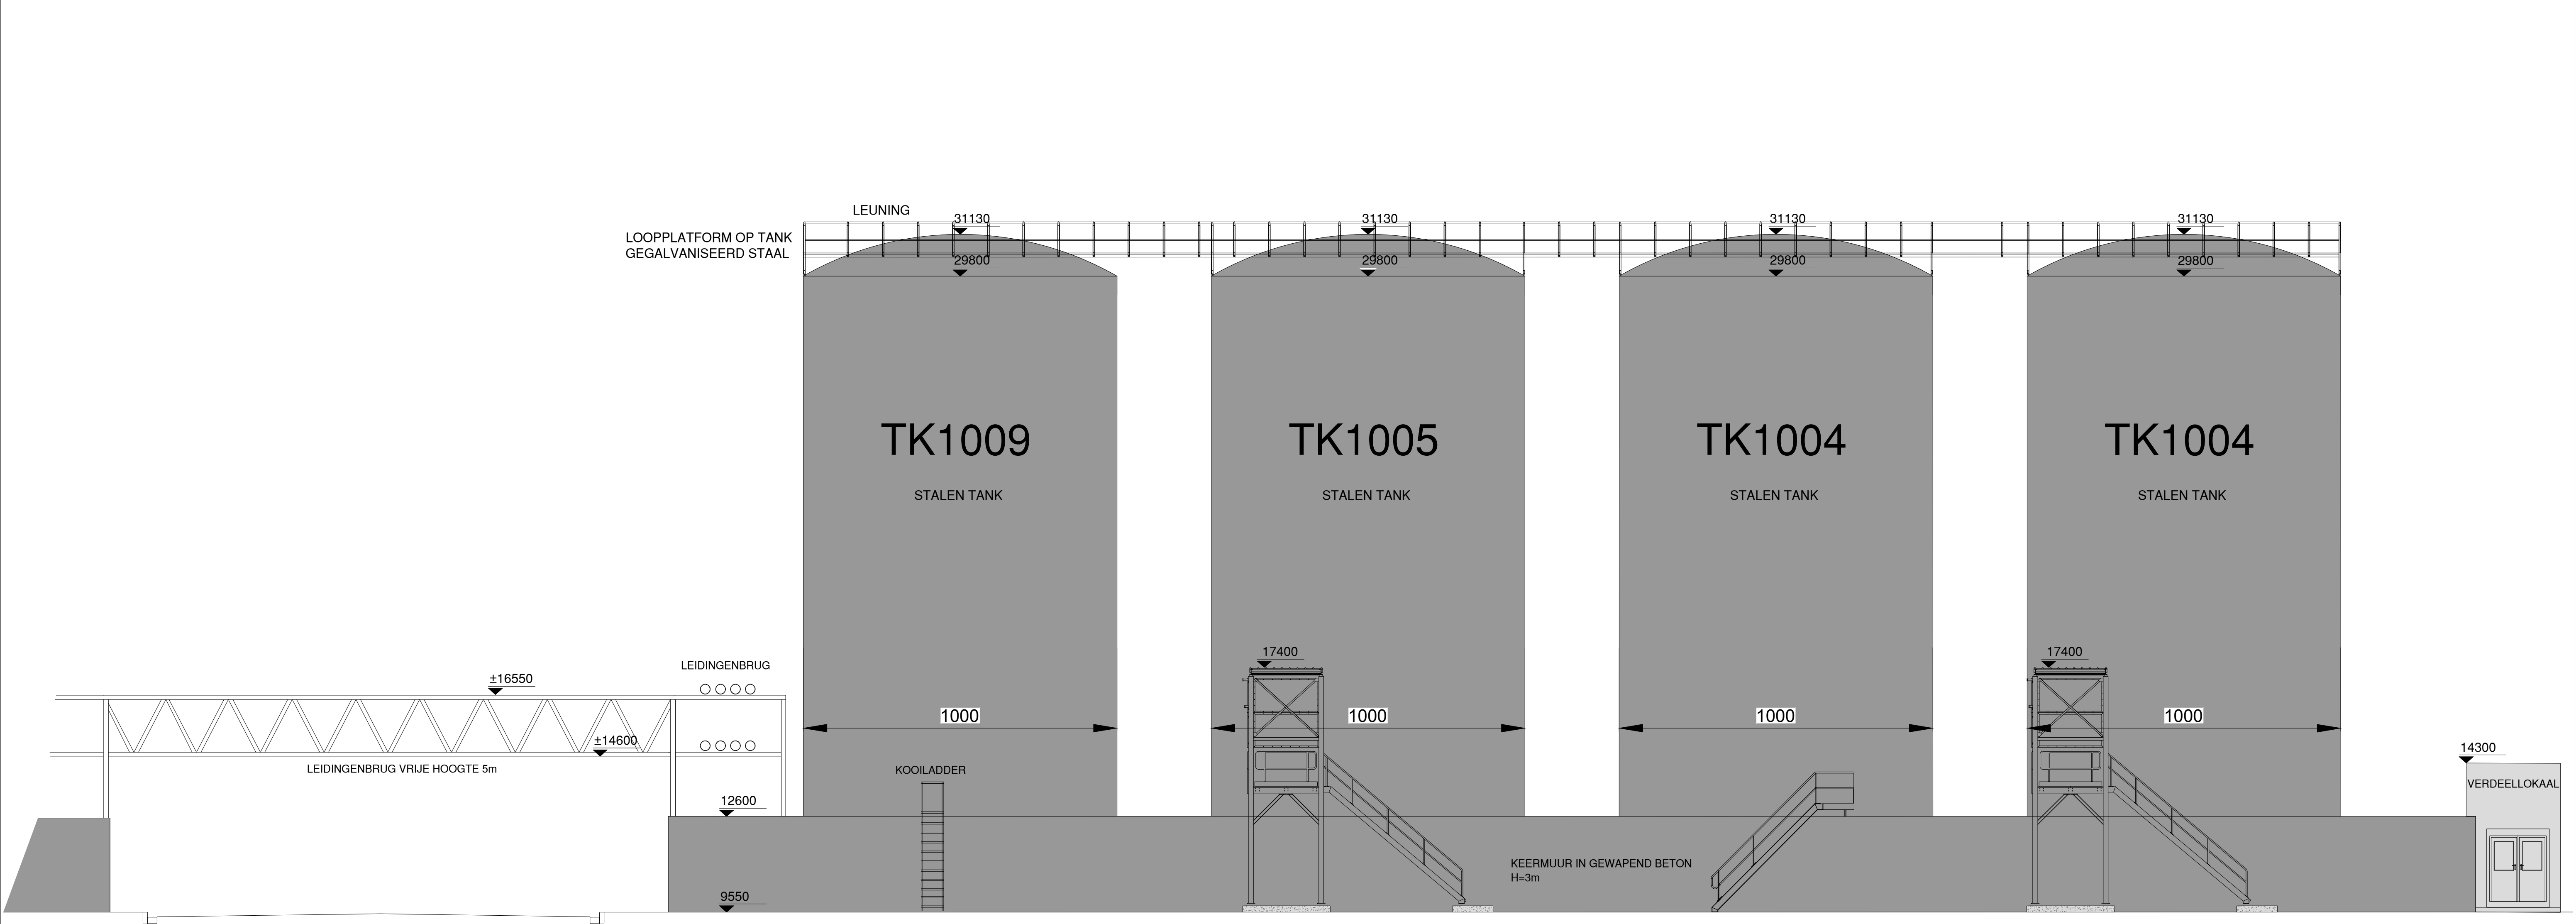

ZICHT NOORDEN TANKPARK K



schaal: 1/100

BA_Tankpark K_G_N_01_NOORD