


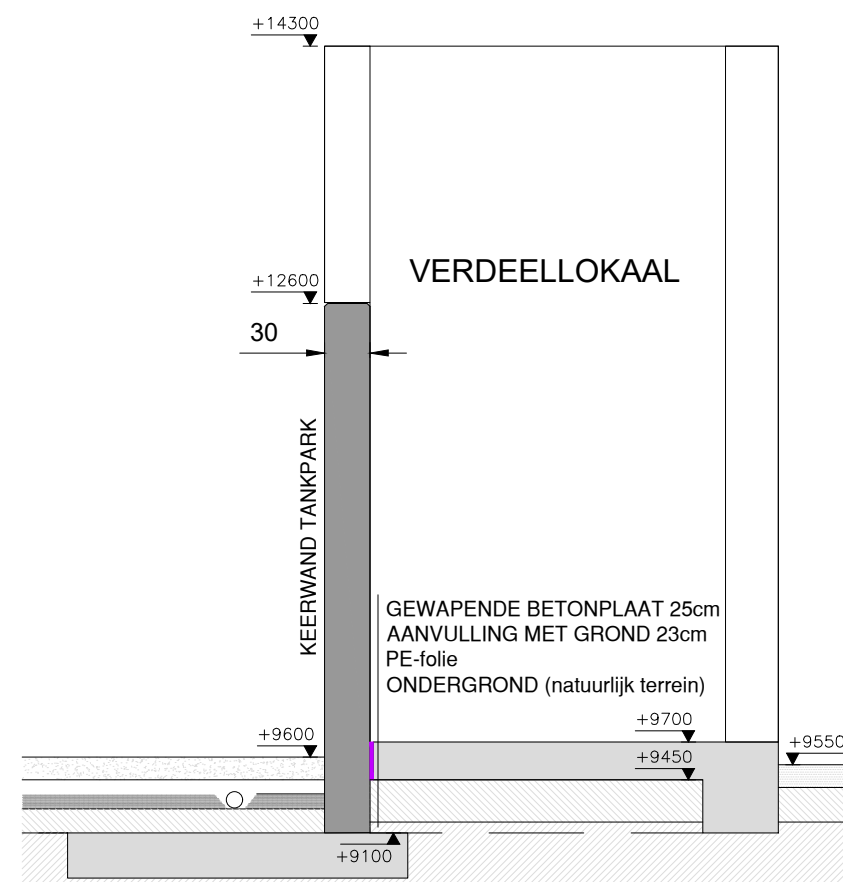

schaal: 1/50

BA_VERDEELLOKAAL K_SB_N_01