


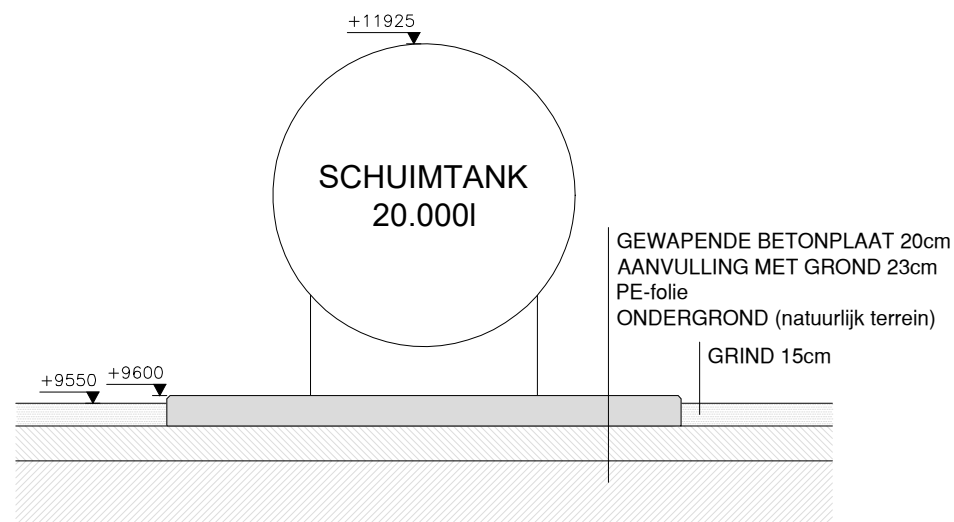

schaal: 1/50

BA_SCHUIMTANK L_SB_N_01_SNEDE AA