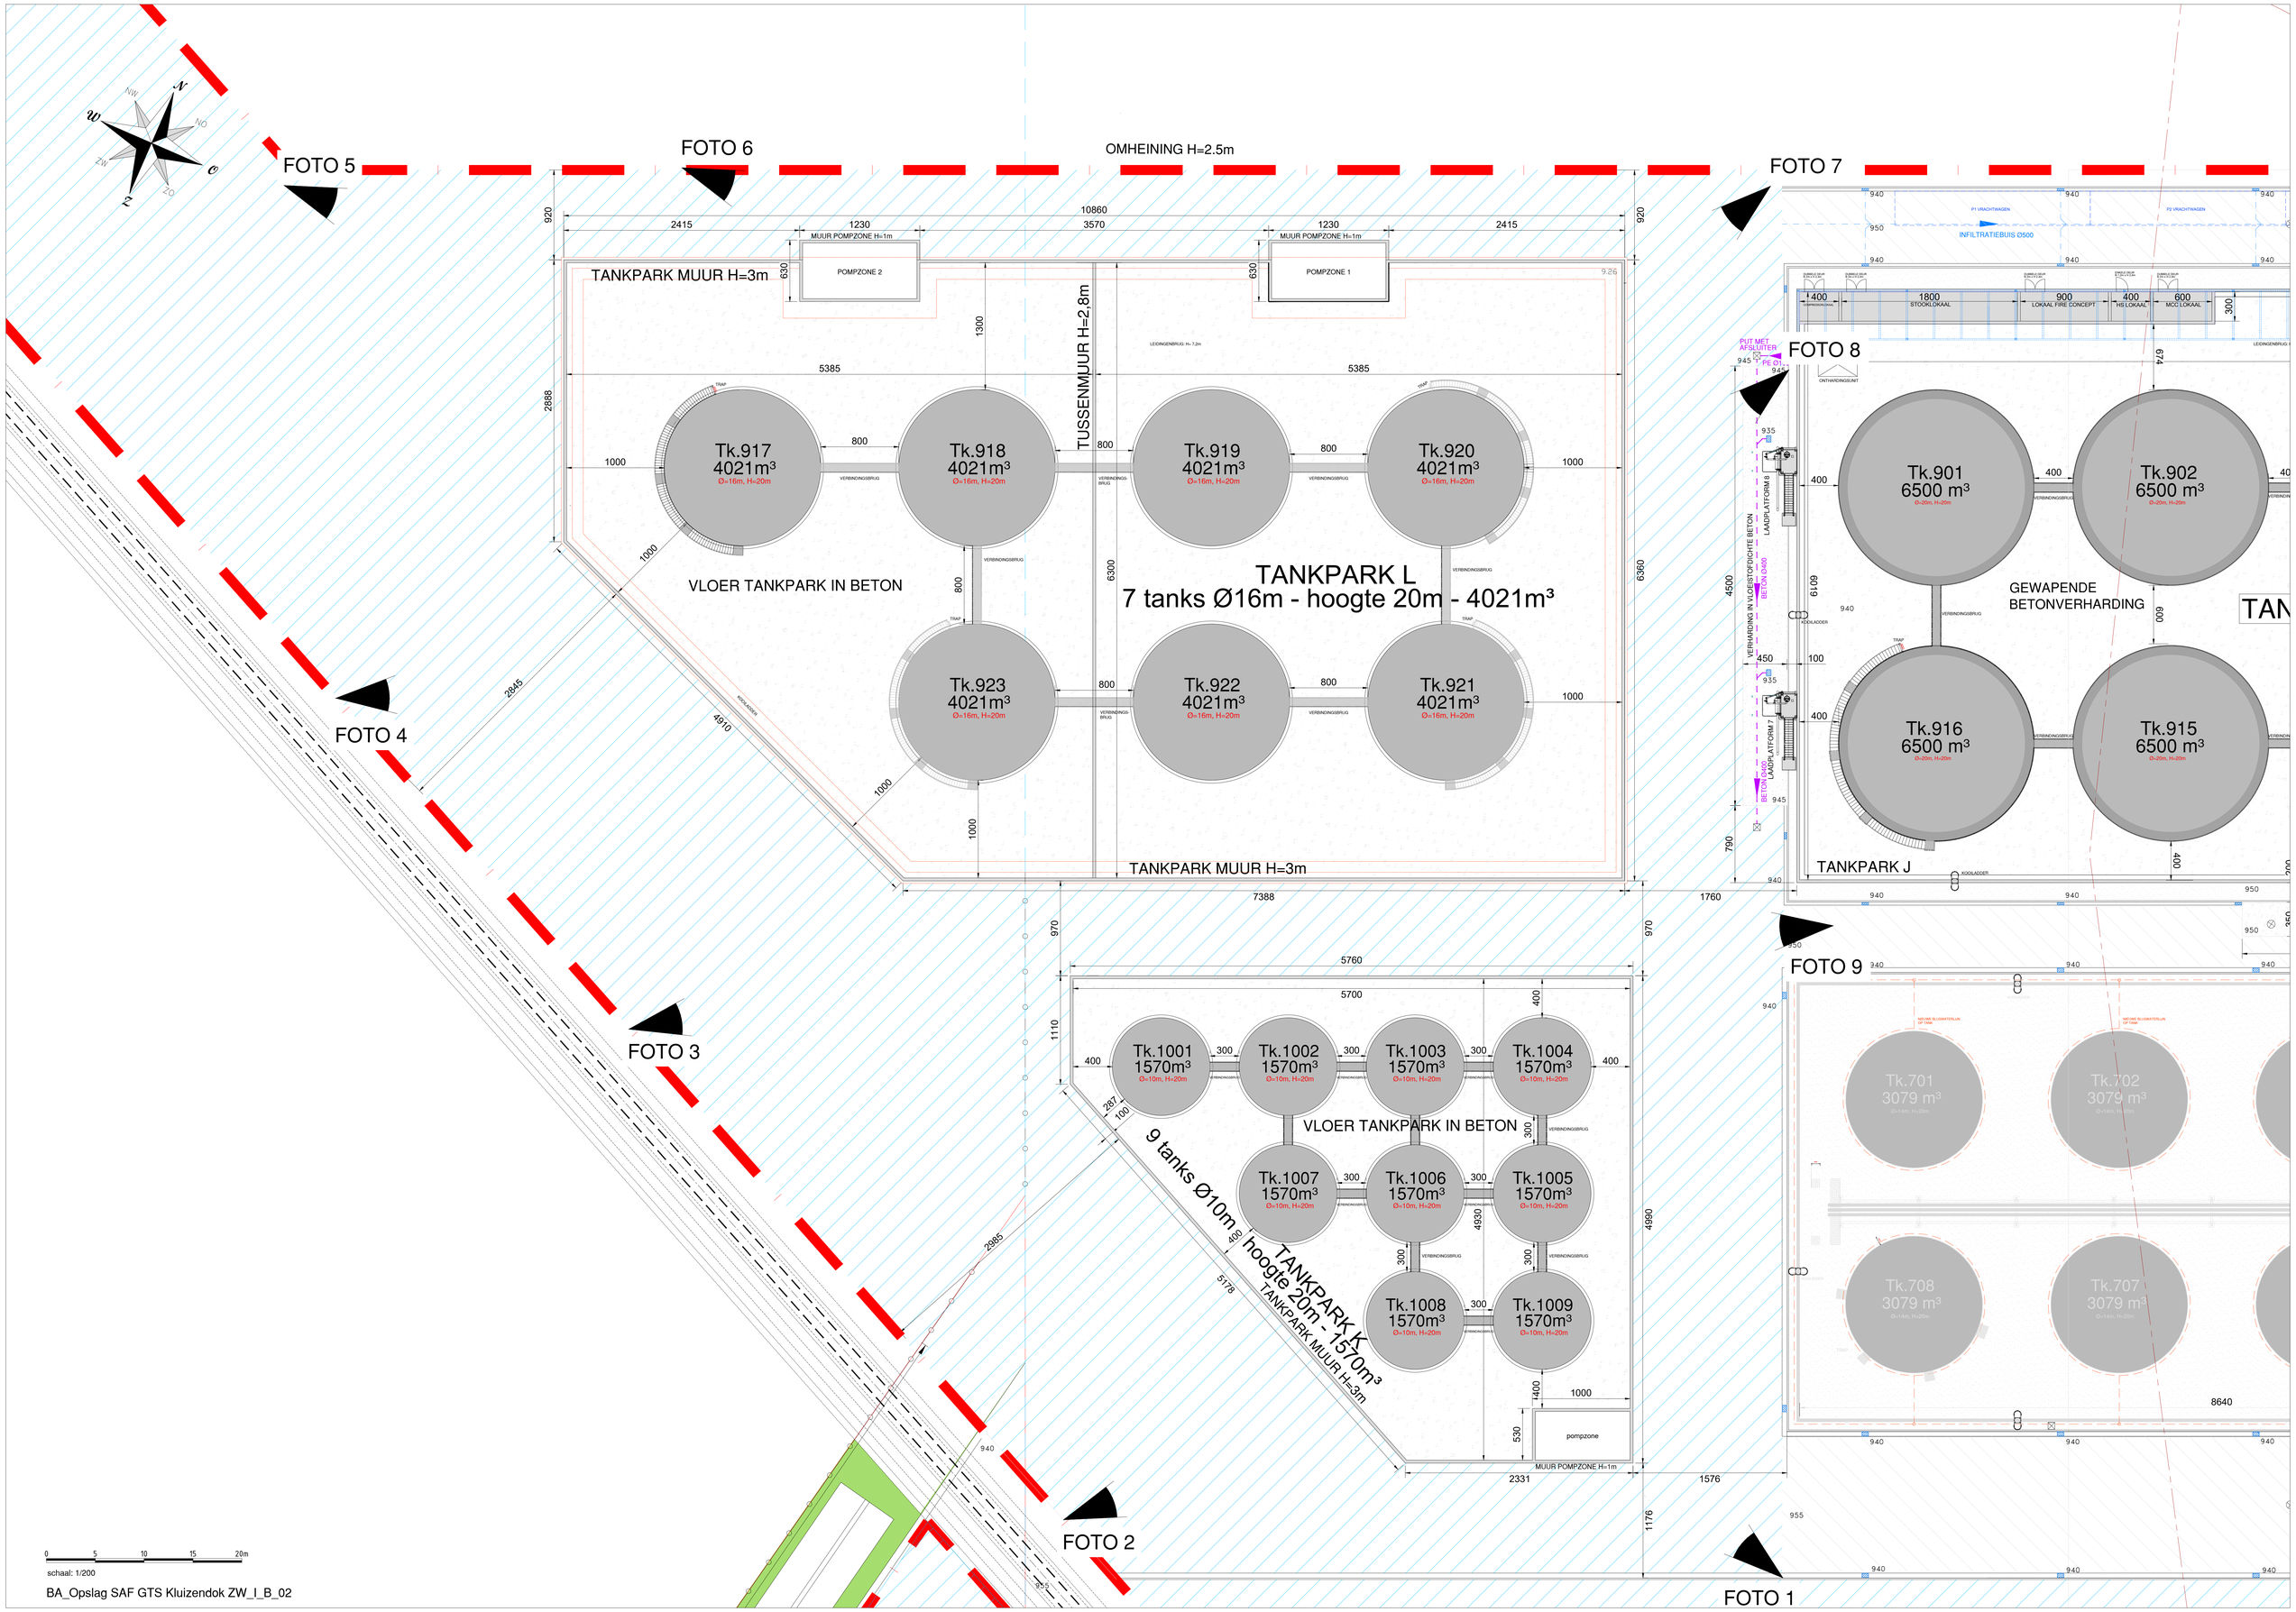

BA_Opslag SAF GTS Kluizendok ZW_I_B_02