


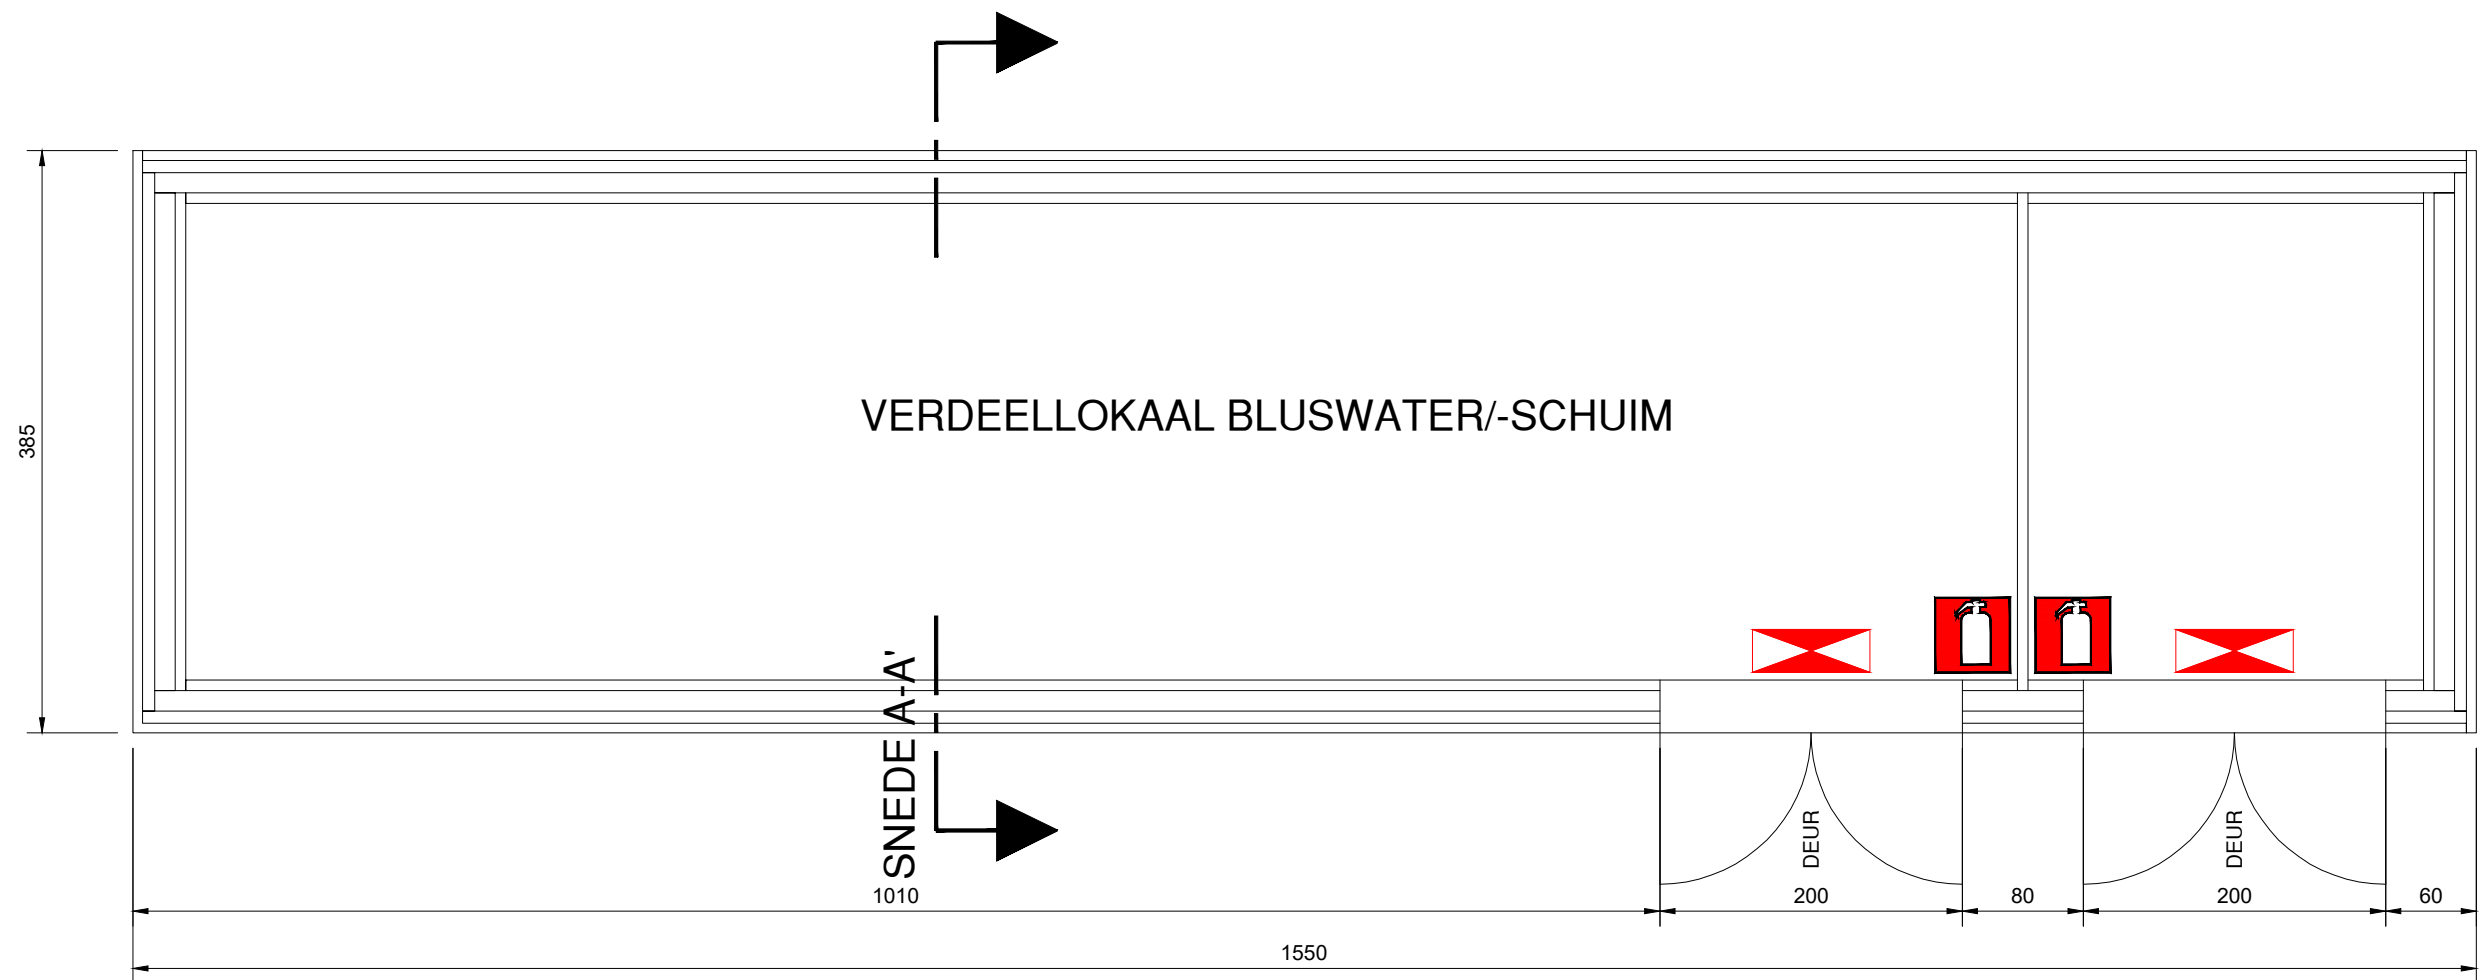

schaal: 1/50

BA_VERDEELLOKAAL L_PB_N_01