


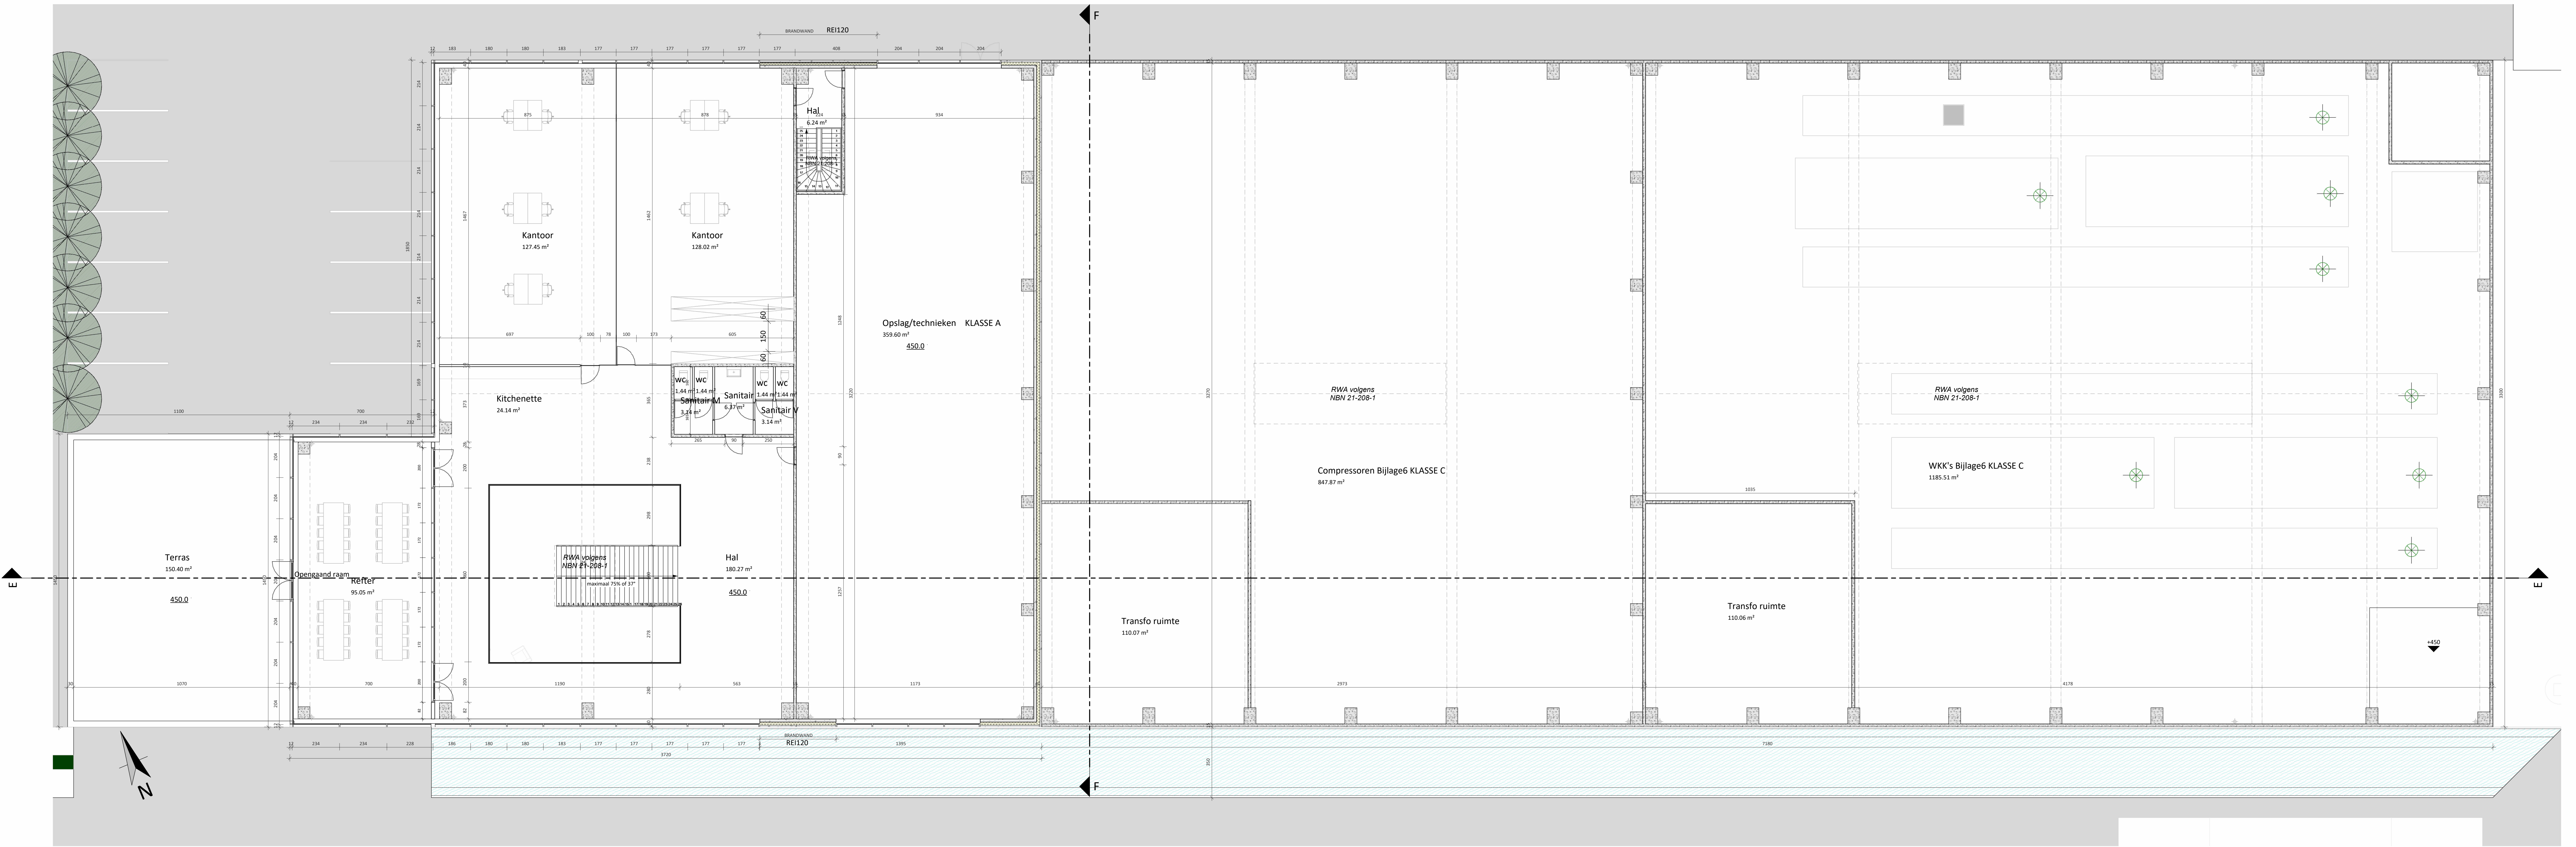

Grondplan verdiep kantoor | Nieuwe toestand | As indicated